

Bebauungsplan Nr. 11/1 "Festwiese Ulla" Bestands- und Konfliktplan

LEGENDE

BESTANDSPLAN

- 9139 sonstige Einzelgebäude
- 9214 Wirtschaftsweg (Schotter) /
Schotterfläche
- 9219 sonstige Straßenverkehrsfläche
- 9320 Sportplatz
- 8202 sonstige Aufschüttungsflächen mit Bewuchs < 40%
- 4711 grasreicher Ruderalsaum
- 4222 mesophiles Grünland
- 6215 naturfernes Feldgehölz
- 6320 Baumreihe
- 7103-60x Kulturbestimmter Edellaubbaumwald

Planung

- Konflikte
Versiegelung durch die Erweiterung der Baufläche
und Containerstellplatz bzw. Schotterung im Bereich
der geplanten Parkfläche


- Geltungsbereich

- Flur 3 Flurnummer

- Flurstücksgrenze

- 1873 Flurstücksnummern

- Böschungsfächen

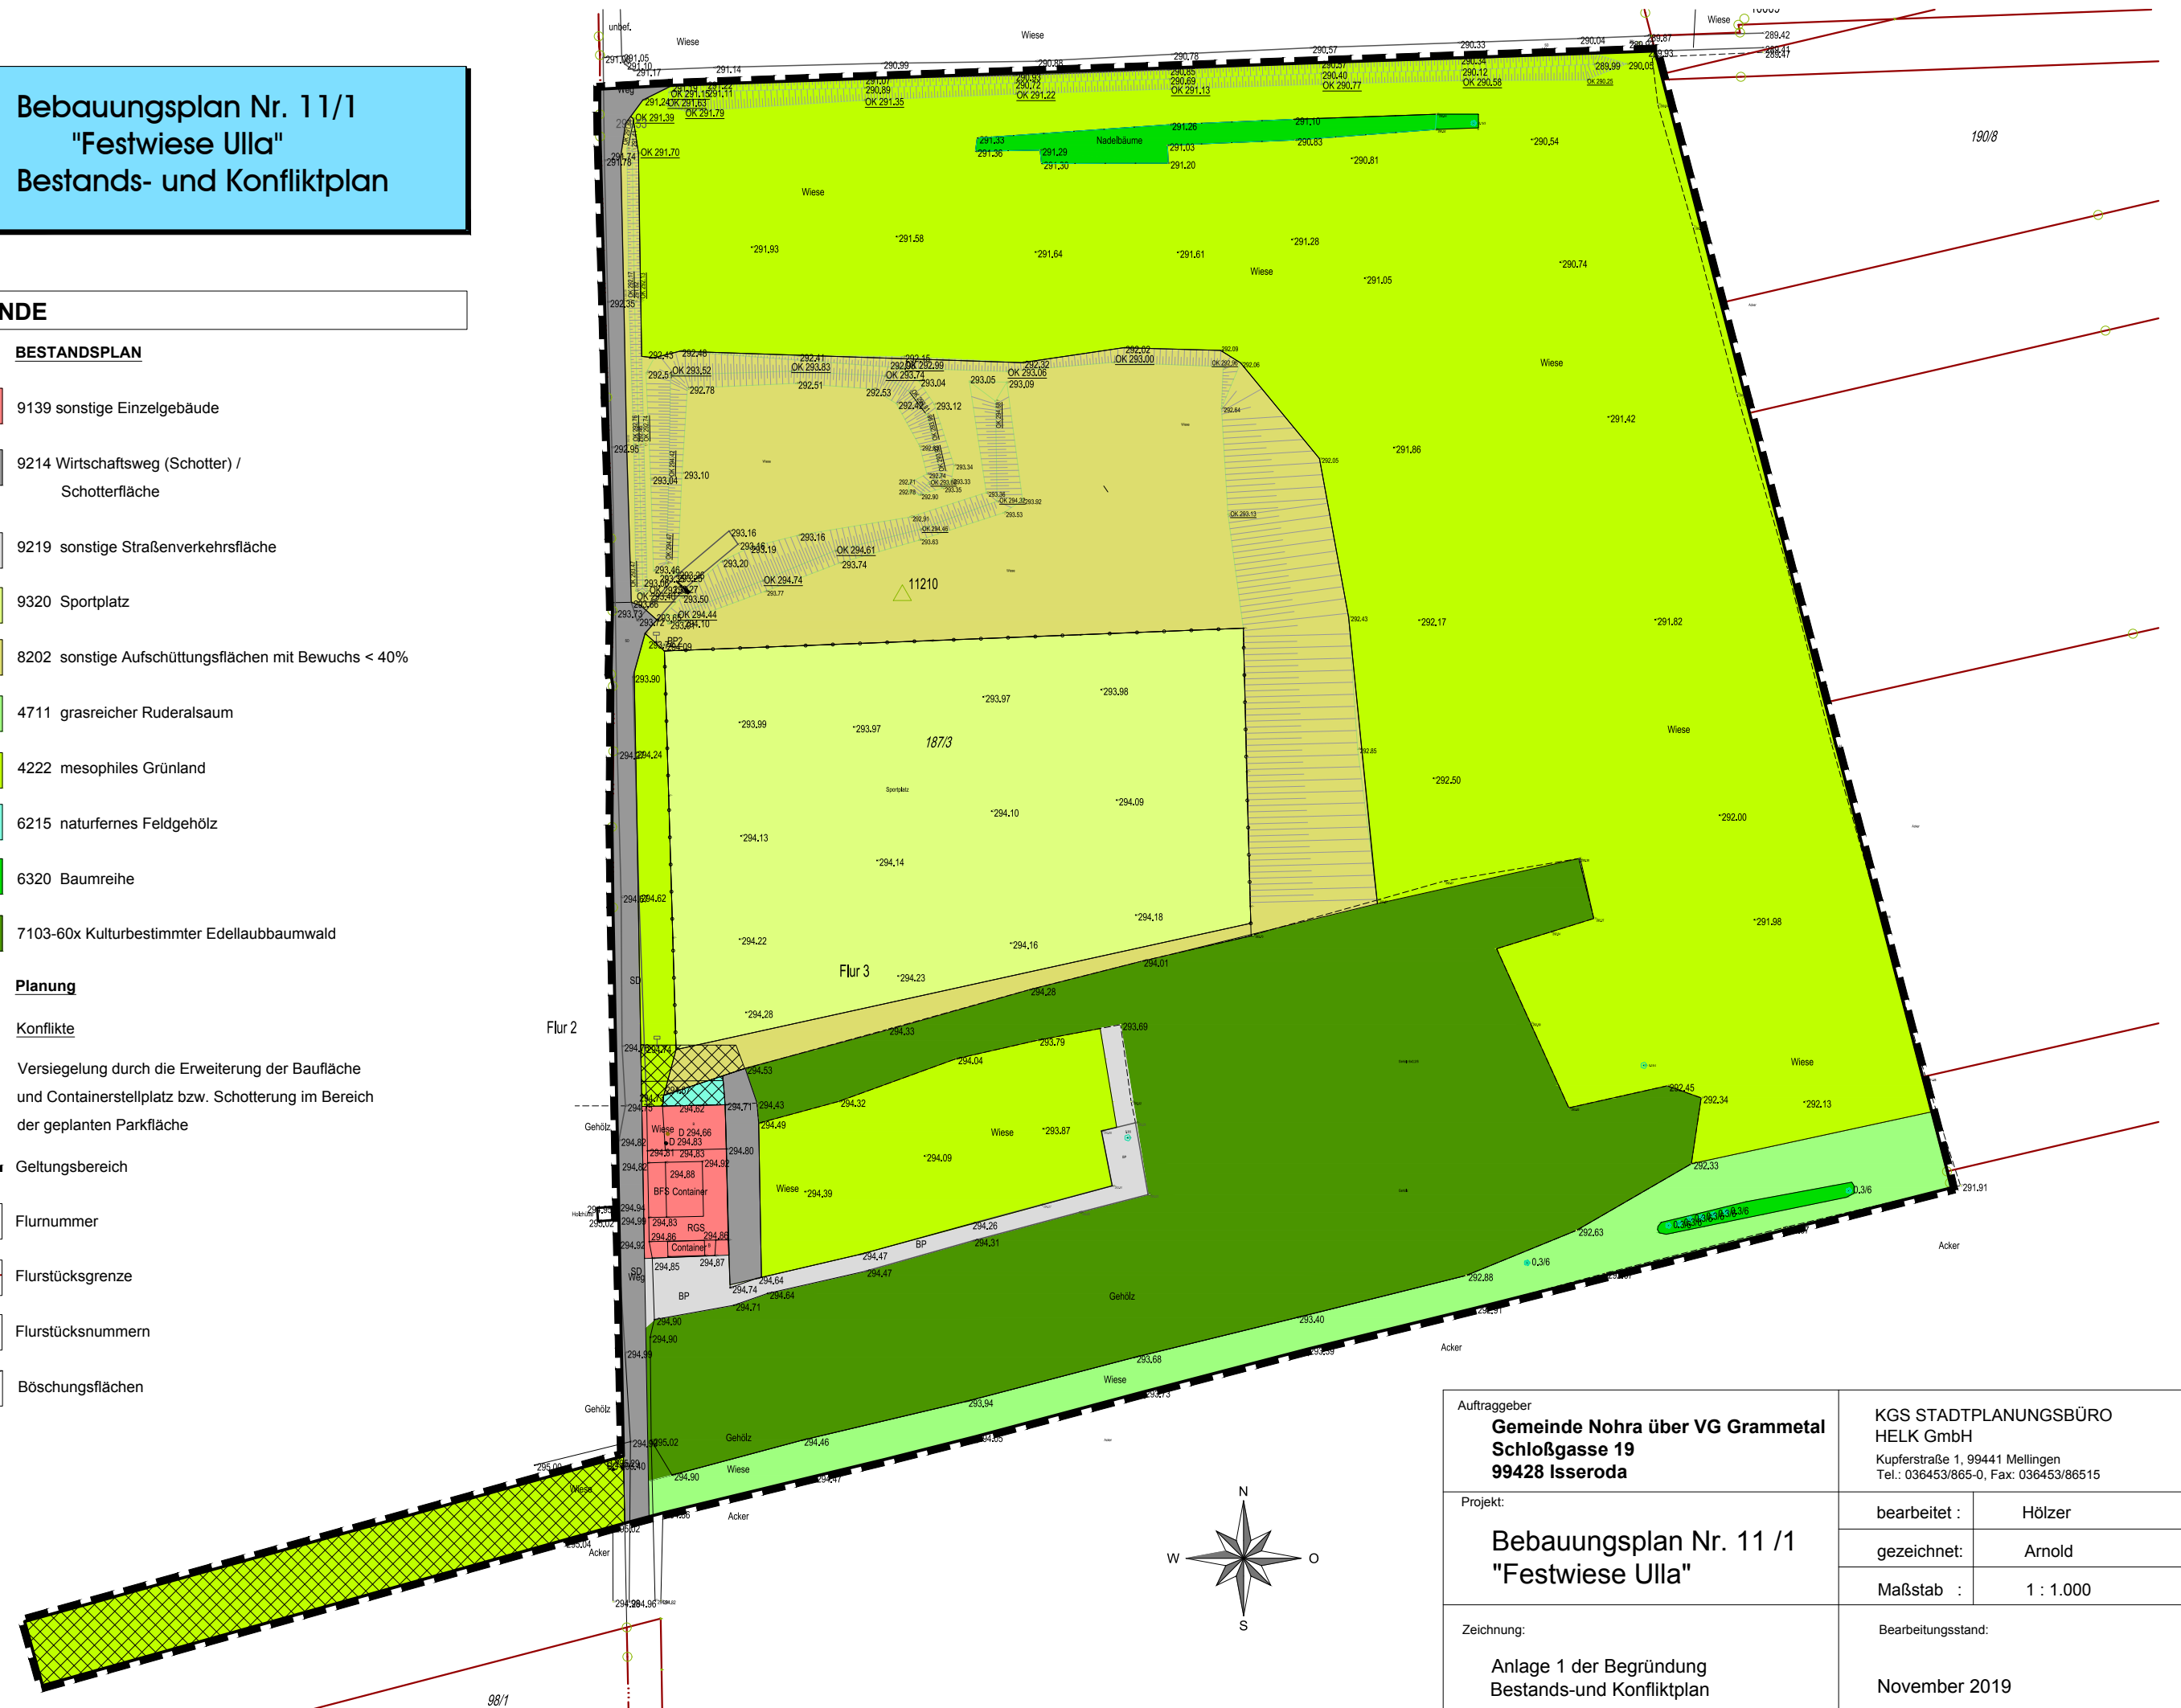

Auftraggeber Gemeinde Nohra über VG Grammetal Schloßgasse 19 99428 Isseroda	KGS STADTPLANUNGSBÜRO HELK GmbH Kupferstraße 1, 99441 Mellingen Tel.: 036453/865-0, Fax: 036453/86515
Projekt: Bebauungsplan Nr. 11 /1 "Festwiese Ulla"	bearbeitet : Hölzer gezeichnet: Arnold Maßstab : 1 : 1.000
Zeichnung: Anlage 1 der Begründung Bestands-und Konfliktplan	Bearbeitungsstand: November 2019