


V o r a b z u g

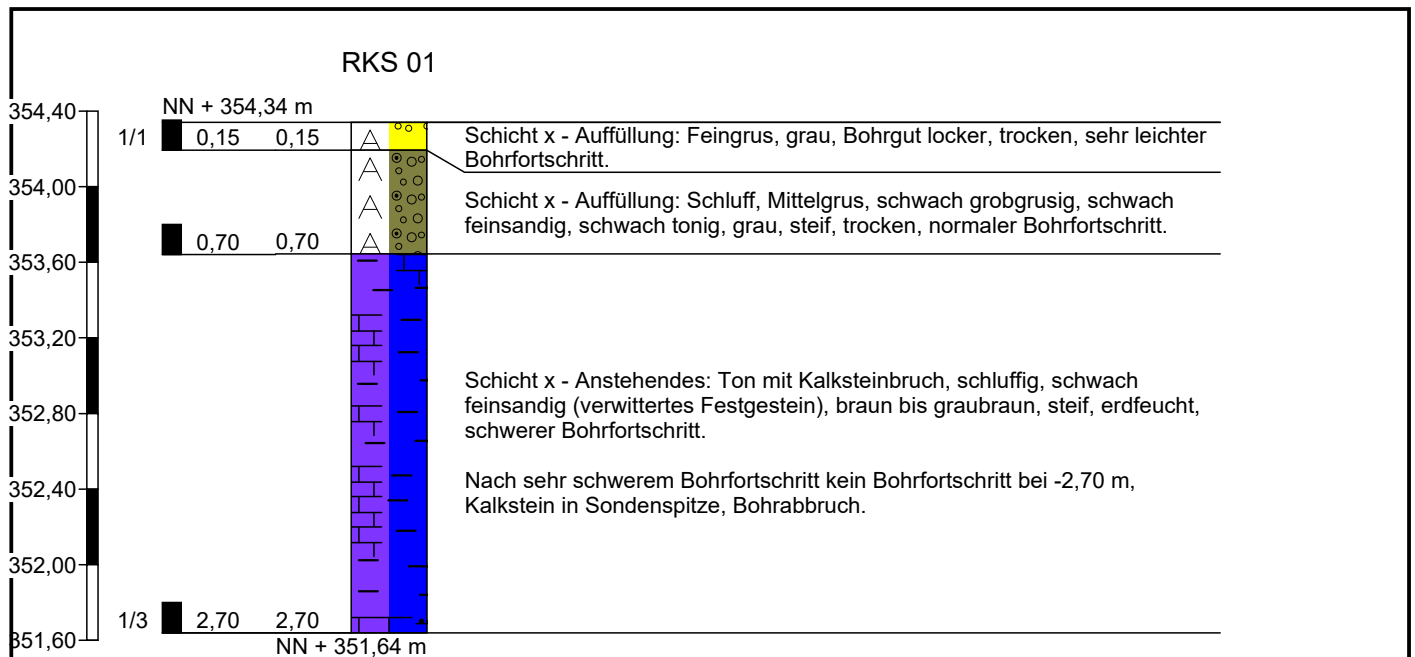

Höhenmaßstab 1:40

Althoff & Lang GmbH
Baugrund- und Umweltberatung
Robert-Perthel-Straße 19
50739 Köln

Zeichnerische Darstellung von
Bohrprofilen nach DIN 4023

Anlage: 3


Projekt: 21-4942 Am Troistedter Weg 1,
99428 Nohra


Auftraggeber: Hagedorn Revital GmbH

Bearb.: GUT


Datum: 28.07.2021

Hier Text eingeben

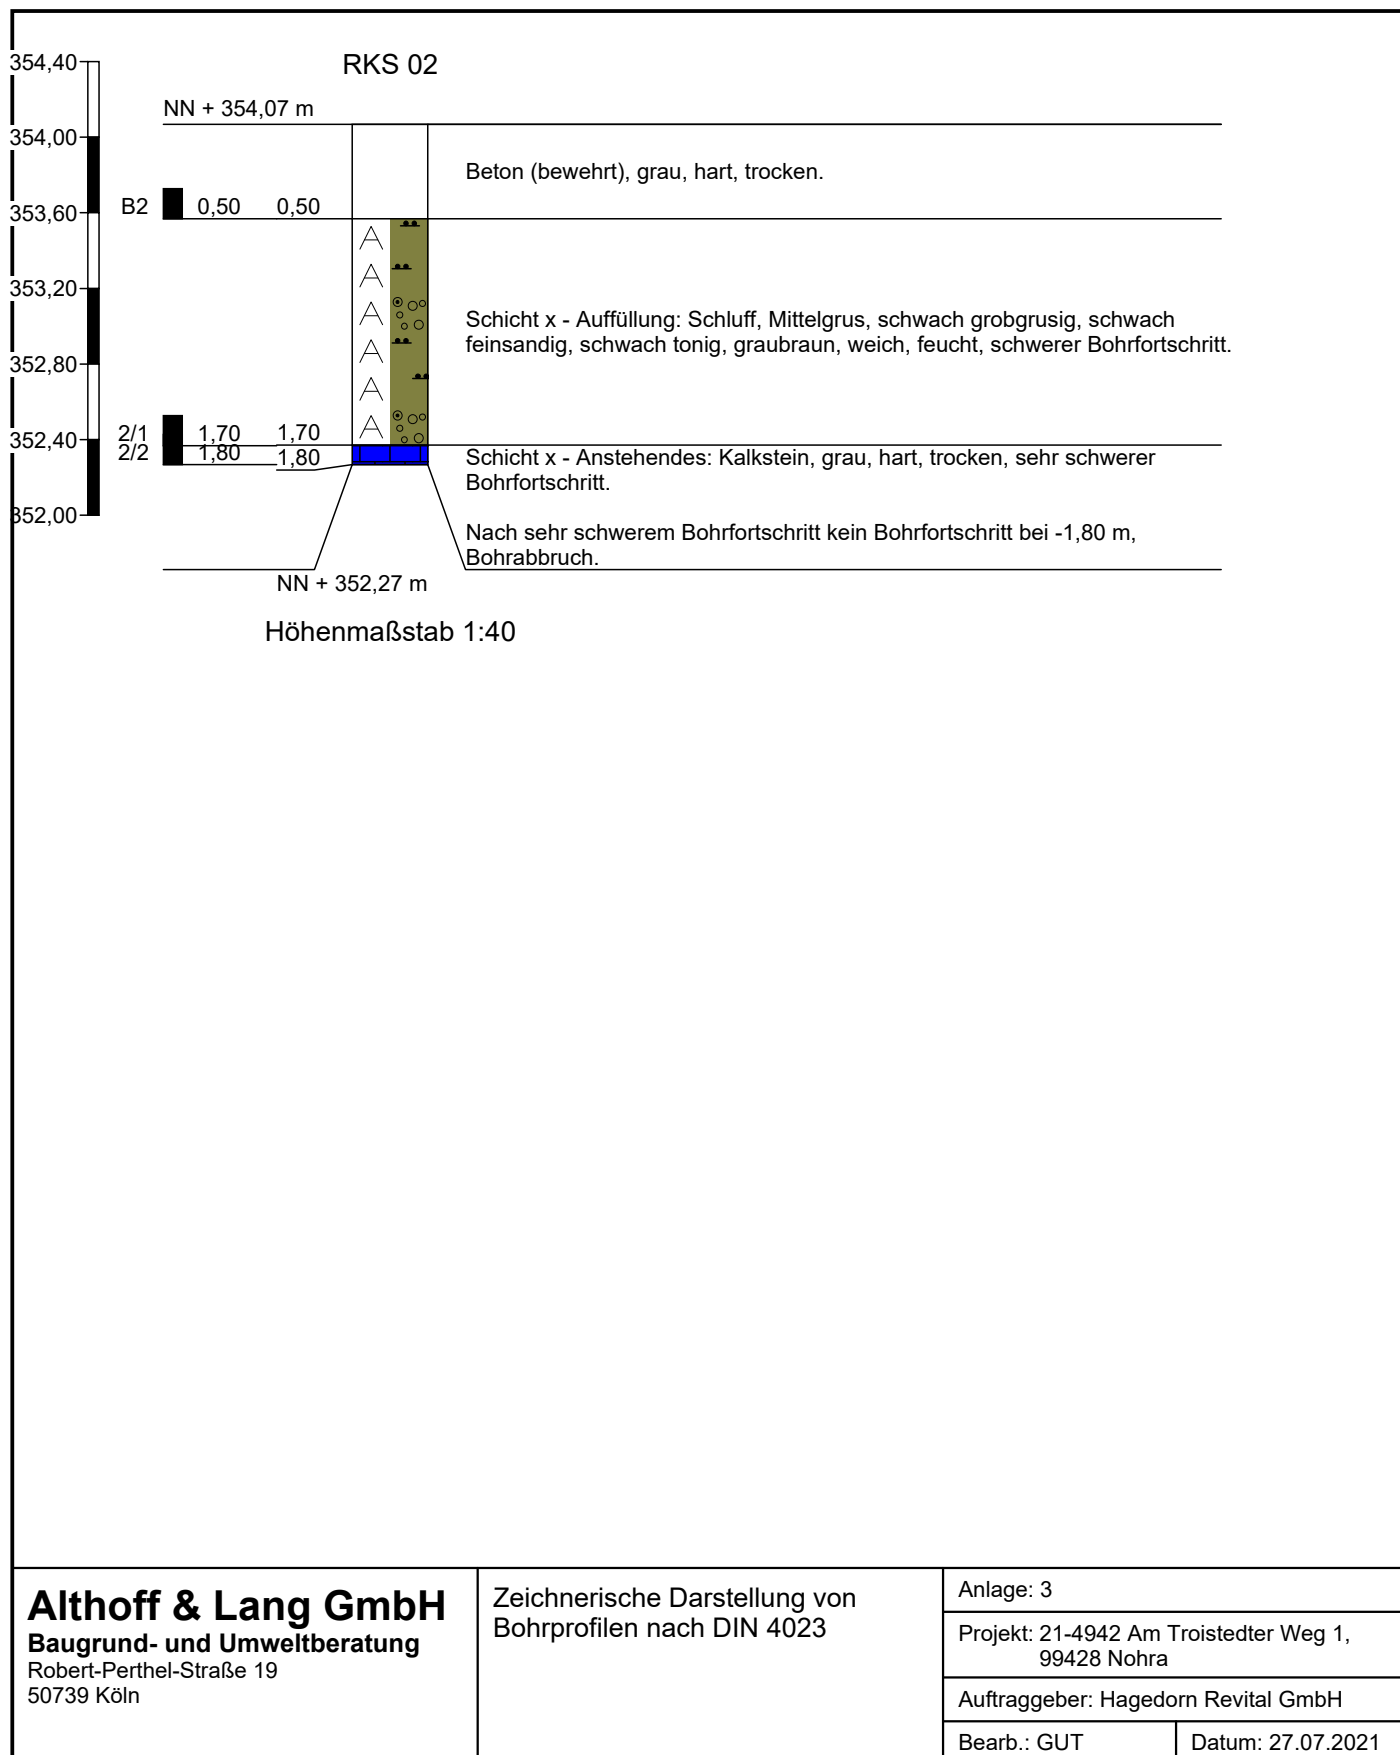

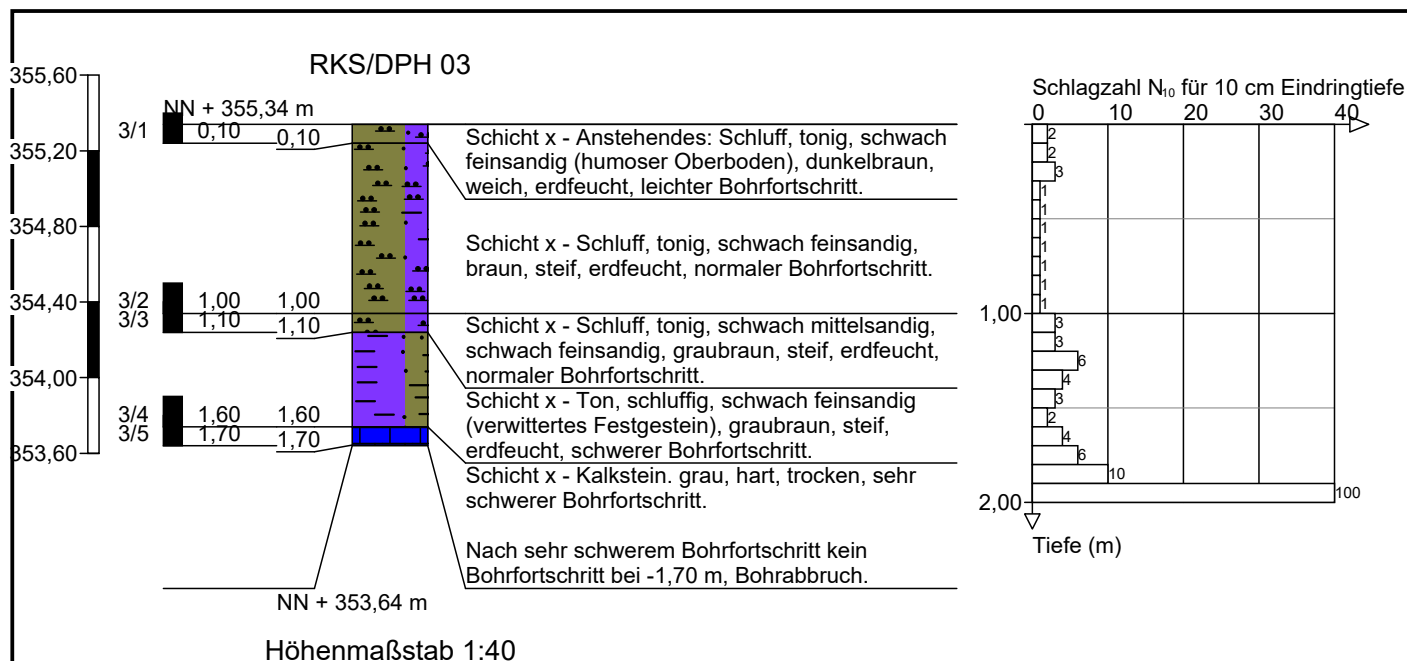

RKS 04

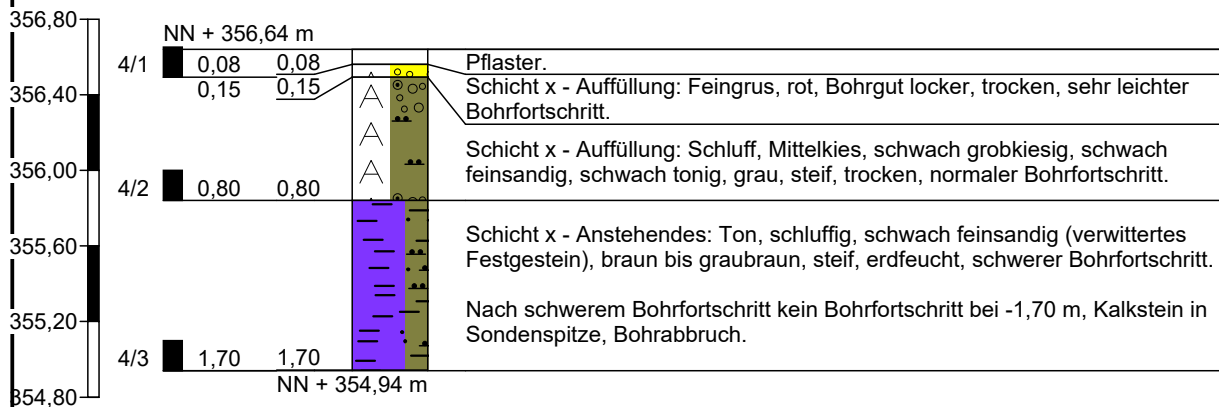

Höhenmaßstab 1:40

Althoff & Lang GmbH
 Baugrund- und Umweltberatung
 Robert-Perthel-Straße 19
 50739 Köln

Zeichnerische Darstellung von
 Bohrprofilen nach DIN 4023


Anlage: 3

Projekt: 21-4942 Am Troistedter Weg 1,
 99428 Nohra

Auftraggeber: Hagedorn Revital GmbH

Bearb.: GUT

Datum: 28.07.2021

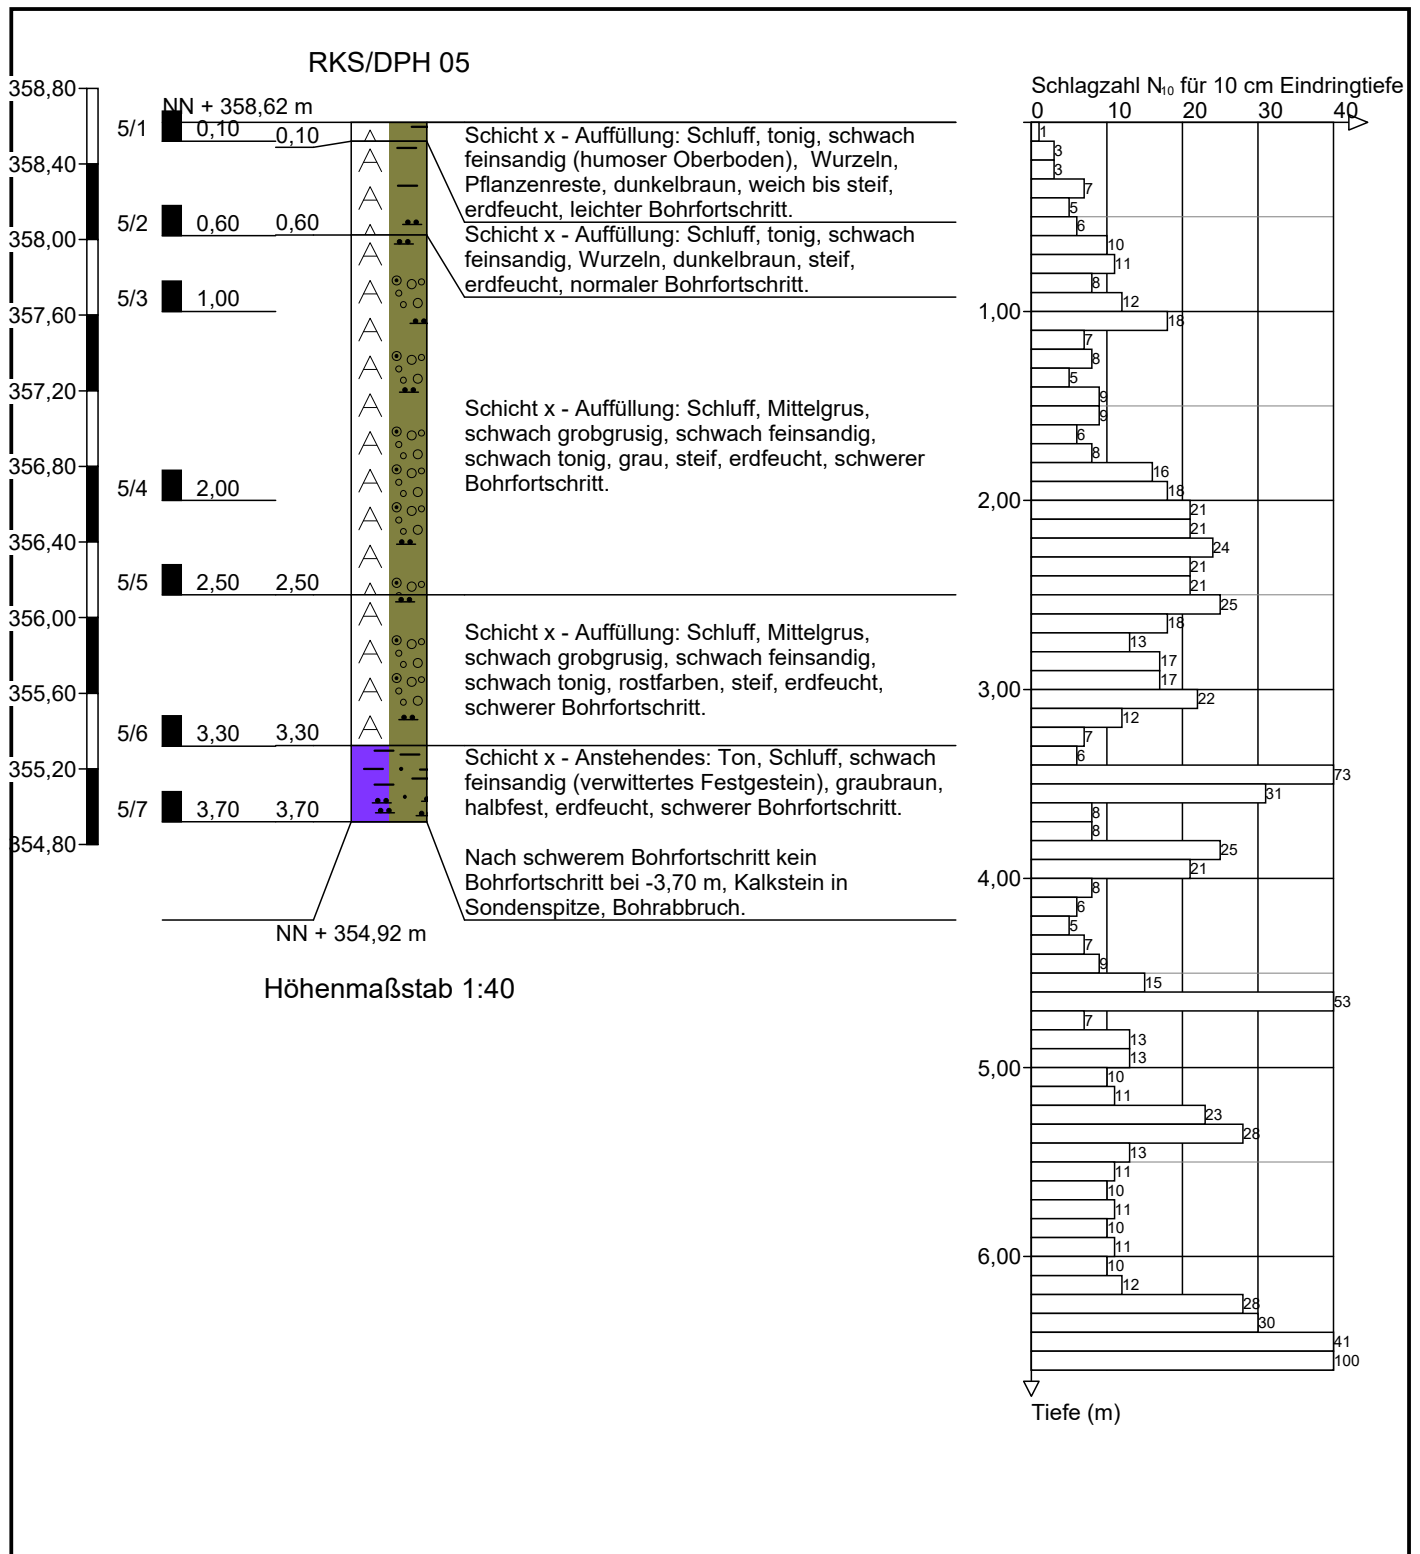

Althoff & Lang GmbH
 Baugrund- und Umweltberatung
 Robert-Perthel-Straße 19
 50739 Köln

Zeichnerische Darstellung von
 Bohrprofilen nach DIN 4023


Anlage: 3

Projekt: 21-4942 Am Troistedter Weg 1,
 99428 Nohra



Auftraggeber: Hagedorn Revital GmbH

Bearb.: GUT

Datum: 27.07.2021

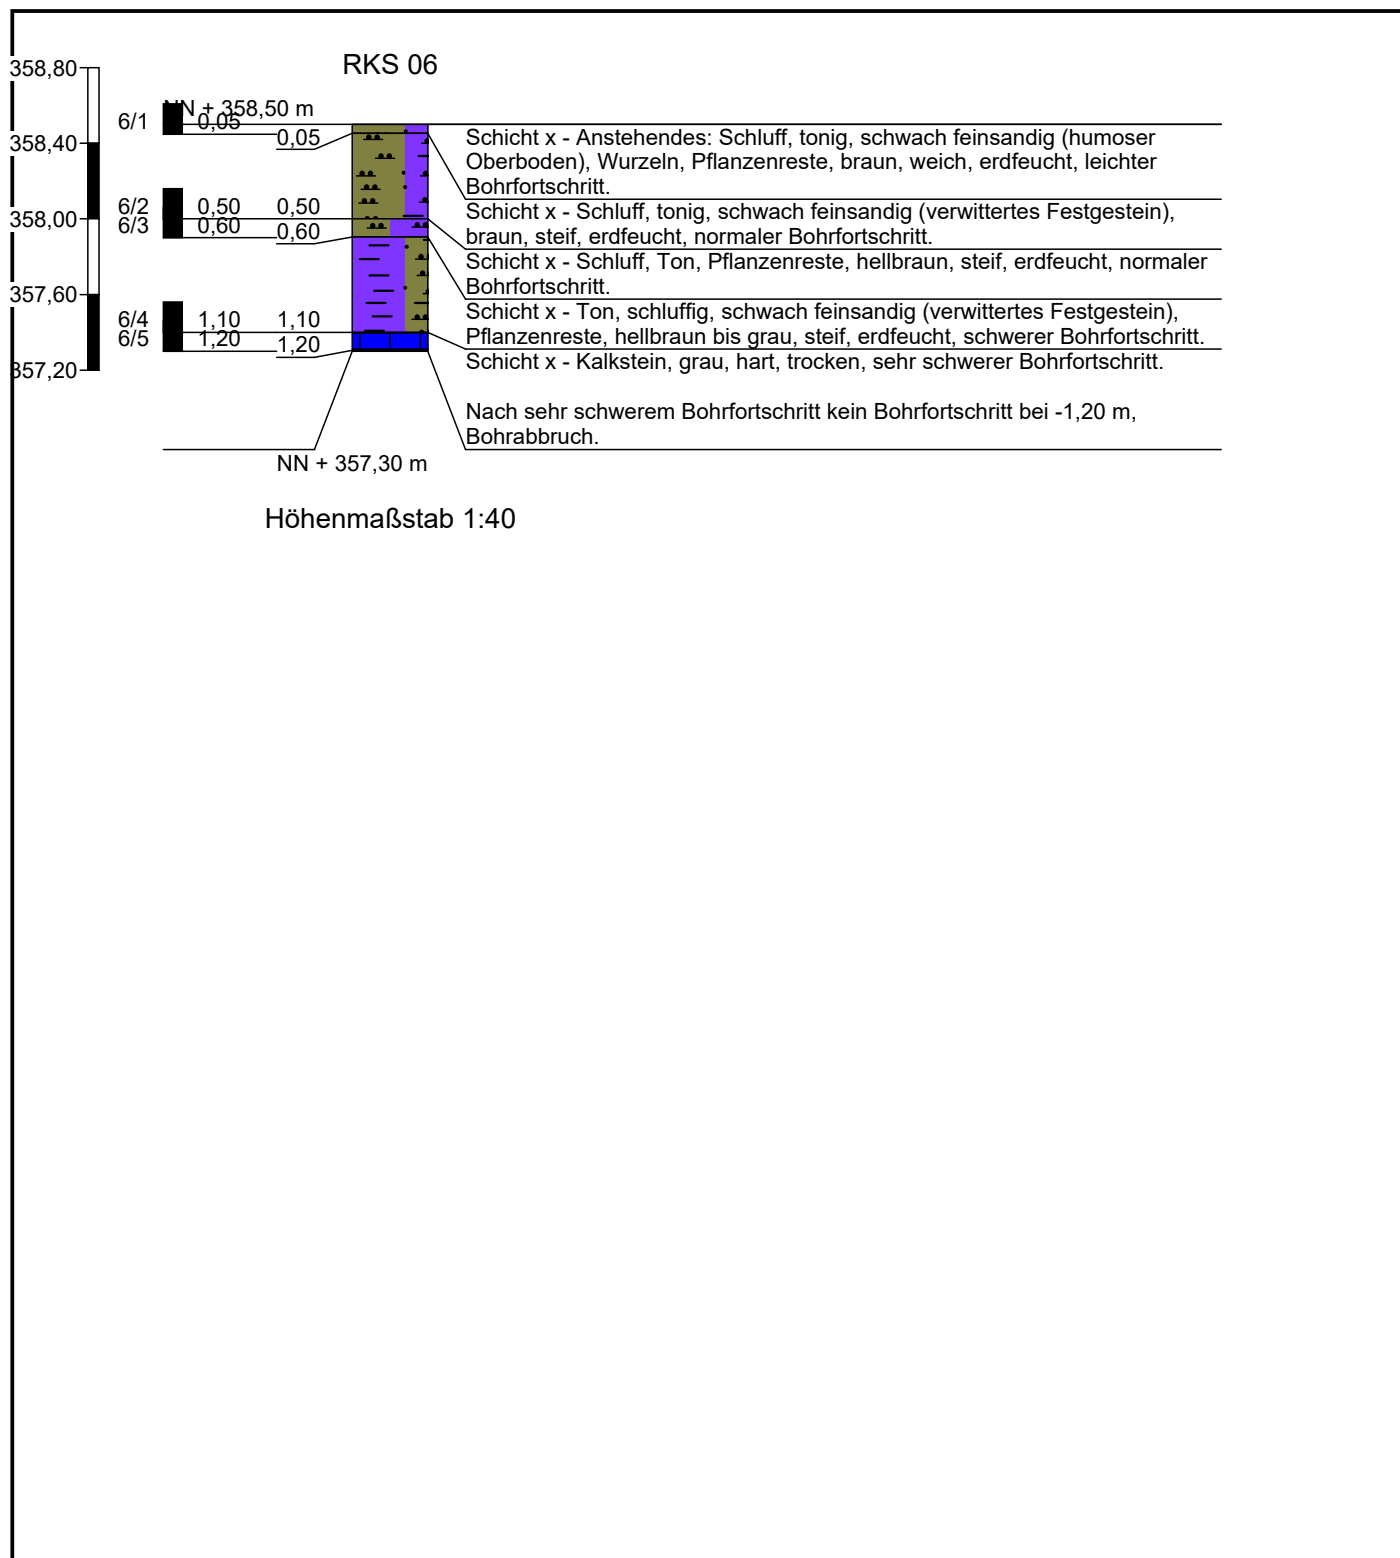

RKS/DPH 07

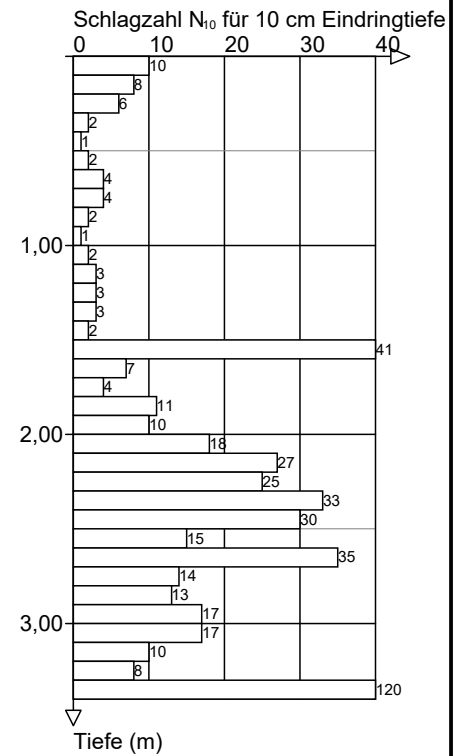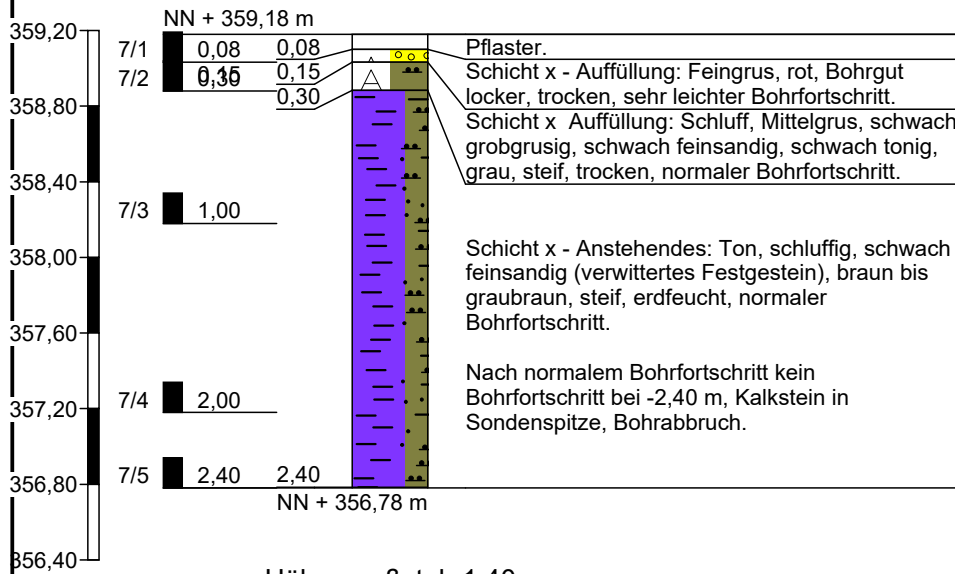

Althoff & Lang GmbH
 Baugrund- und Umweltberatung
 Robert-Perthel-Straße 19
 50739 Köln

Zeichnerische Darstellung von
 Bohrprofilen nach DIN 4023


Anlage: 3

Projekt: 21-4942 Am Troistedter Weg 1,
 99428 Nohra

Auftraggeber: Hagedorn Revital GmbH

Bearb.: GUT

Datum: 28.07.2021

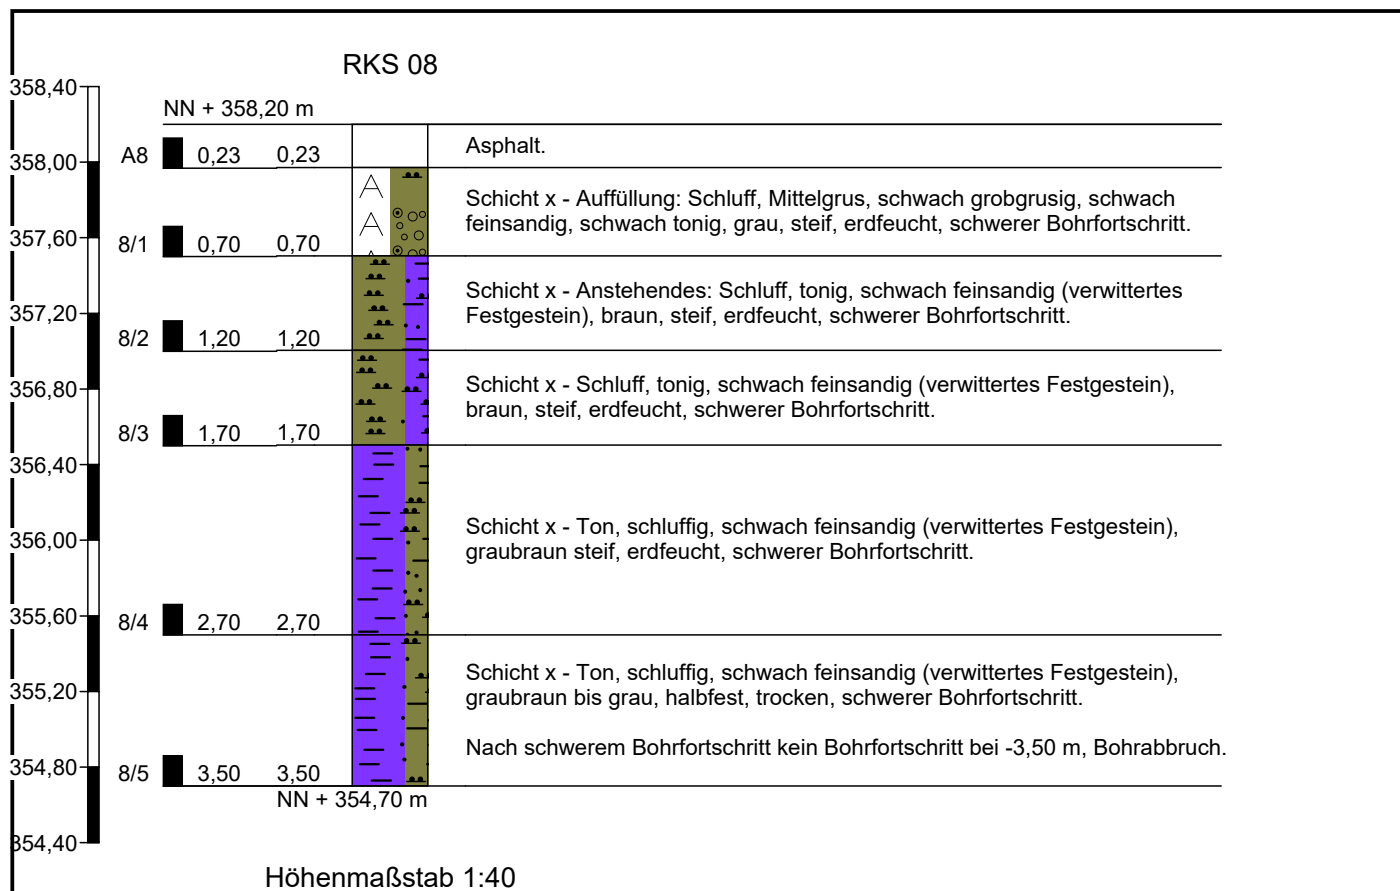

Althoff & Lang GmbH
 Baugrund- und Umweltberatung
 Robert-Perthel-Straße 19
 50739 Köln

Zeichnerische Darstellung von
 Bohrprofilen nach DIN 4023


Anlage: 3

Projekt: 21-4942 Am Troistedter Weg 1,
 99428 Nohra


Auftraggeber: Hagedorn Revital GmbH

Bearb.: GUT

Datum: 27.07.2021

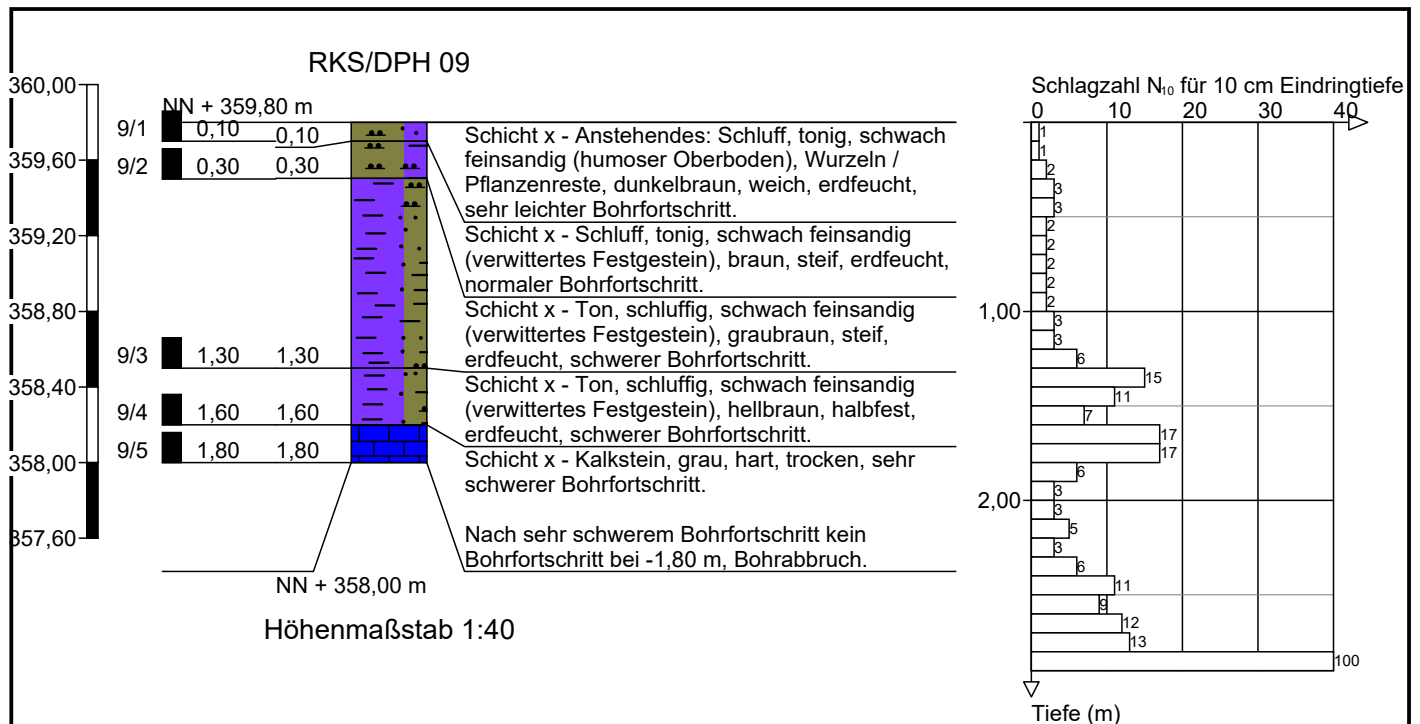

RKS 10

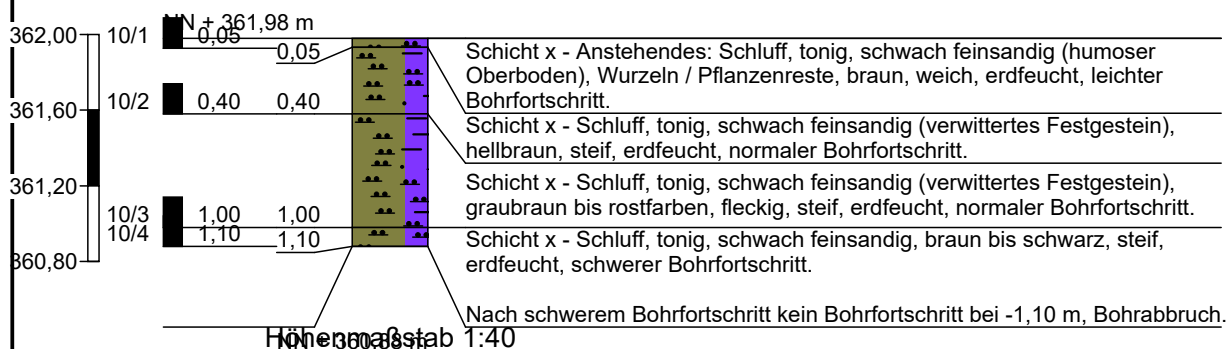

Althoff & Lang GmbH
 Baugrund- und Umweltberatung
 Robert-Perthel-Straße 19
 50739 Köln

Zeichnerische Darstellung von
 Bohrprofilen nach DIN 4023


Anlage: 3

Projekt: 21-4942 Am Troistedter Weg 1,
 99428 Nohra

Auftraggeber: Hagedorn Revital GmbH

Bearb.: GUT

Datum: 27.07.2021

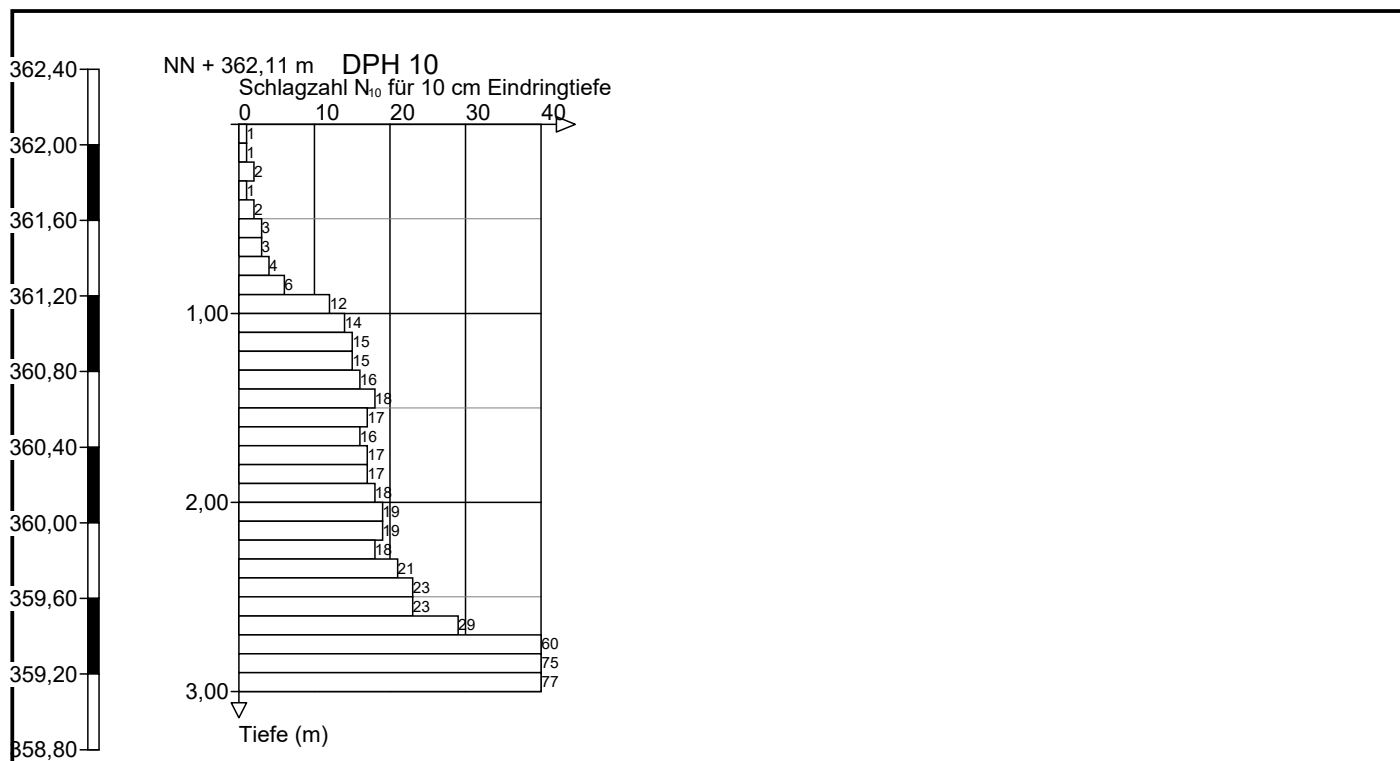

Althoff & Lang GmbH
 Baugrund- und Umweltberatung
 Robert-Perthel-Straße 19
 50739 Köln

Zeichnerische Darstellung von
 Bohrprofilen nach DIN 4023


Anlage: 3

Projekt: 21-4942 Am Troistedter Weg 1,
 99428 Nohra

Auftraggeber: Hagedorn Revital GmbH

Bearb.: GUT

Datum: 27.07.2021

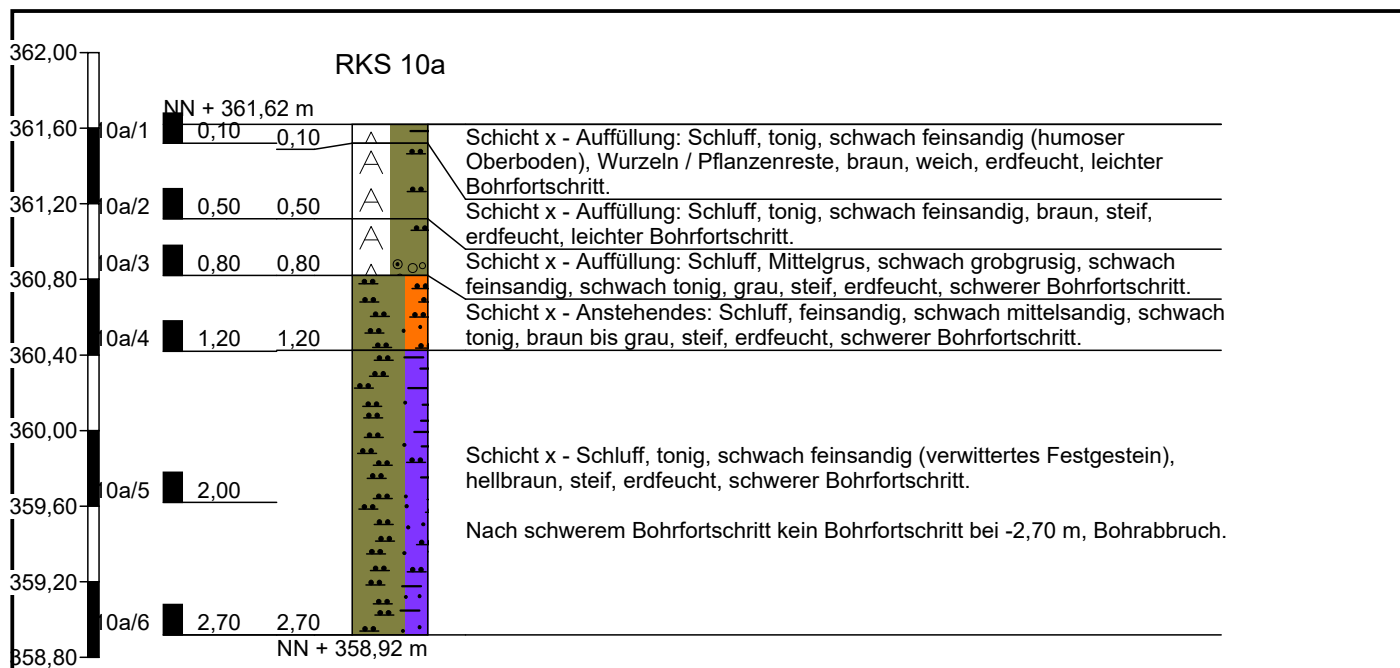

Höhenmaßstab 1:40

Althoff & Lang GmbH
Baugrund- und Umweltberatung
 Robert-Perthel-Straße 19
 50739 Köln

Zeichnerische Darstellung von
 Bohrprofilen nach DIN 4023

Anlage: 3



Projekt: 21-4942 Am Troistedter Weg 1,
 99428 Nohra

Auftraggeber: Hagedorn Revital GmbH

Bearb.: GUT

Datum: 27.07.2021

RKS 11a / DPH 11

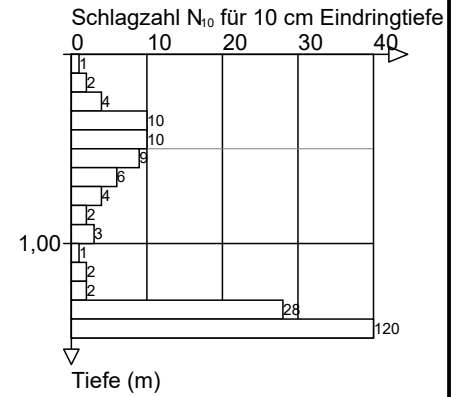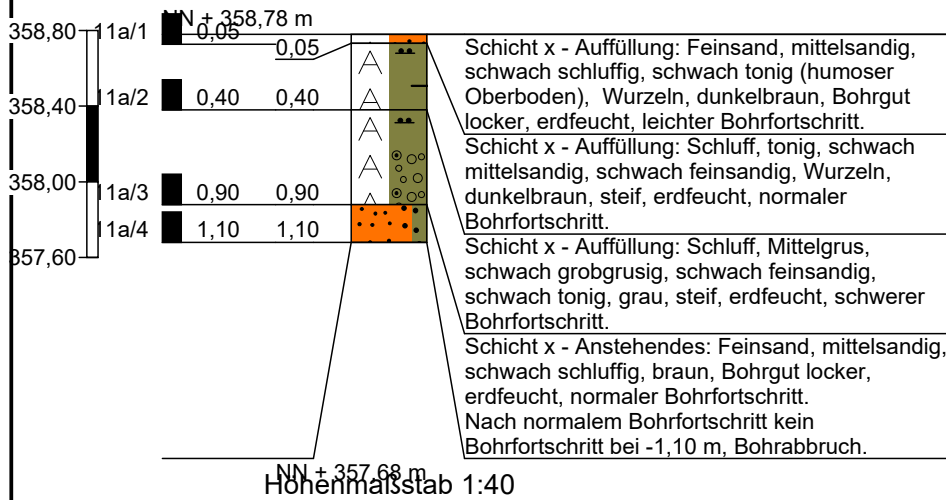

Althoff & Lang GmbH
 Baugrund- und Umweltberatung
 Robert-Perthel-Straße 19
 50739 Köln

Zeichnerische Darstellung von
 Bohrprofilen nach DIN 4023


Anlage: 3

Projekt: 21-4942 Am Troistedter Weg 1,
 99428 Nohra

Auftraggeber: Hagedorn Revital GmbH

Bearb.: GUT

Datum: 27.07.2021

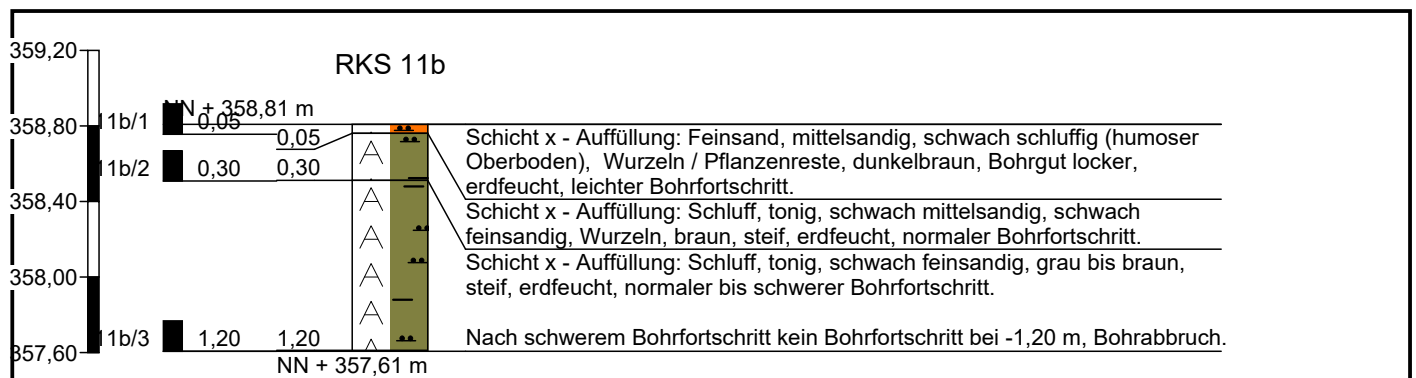

Höhenmaßstab 1:40

Althoff & Lang GmbH
Baugrund- und Umweltberatung
 Robert-Perthel-Straße 19
 50739 Köln

Zeichnerische Darstellung von
 Bohrprofilen nach DIN 4023


Anlage: 3


Projekt: 21-4942 Am Troistedter Weg 1,
 99428 Nohra

Auftraggeber: Hagedorn Revital GmbH

Bearb.: GUT

Datum: 27.07.2021

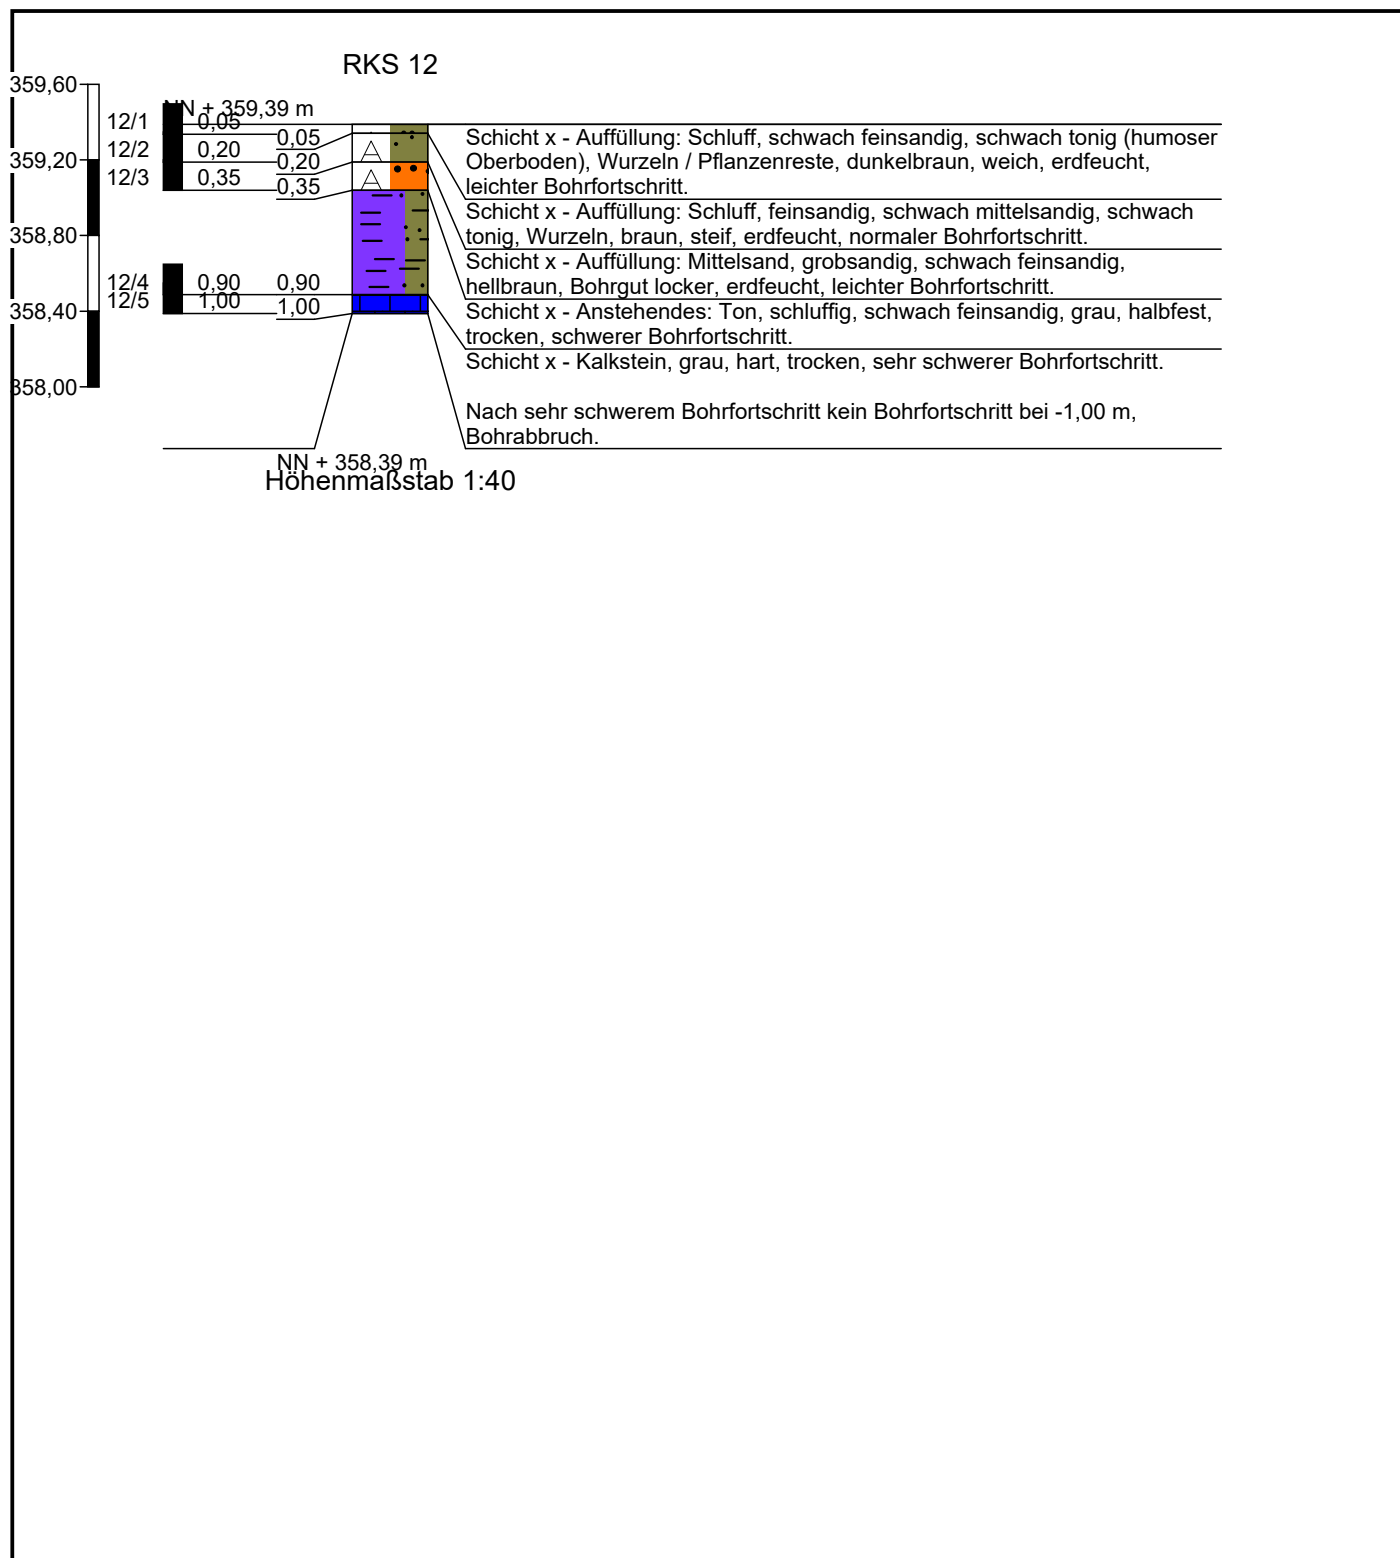

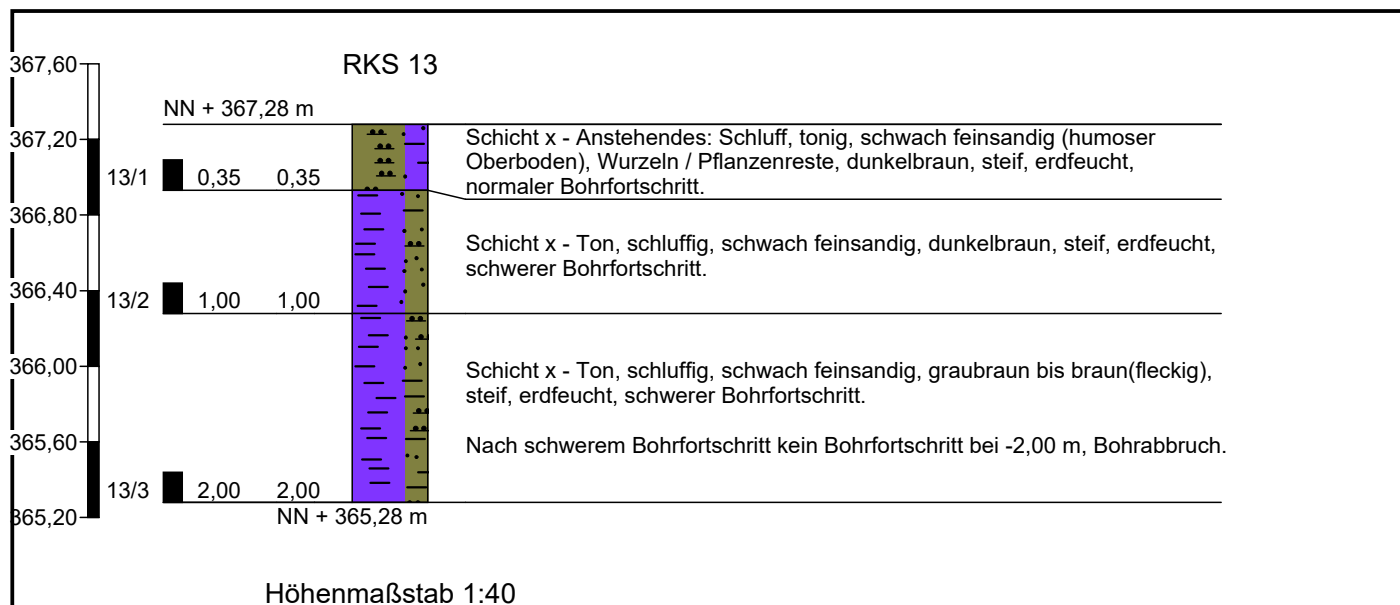

Althoff & Lang GmbH
 Baugrund- und Umweltberatung
 Robert-Perthel-Straße 19
 50739 Köln

Zeichnerische Darstellung von
 Bohrprofilen nach DIN 4023

Anlage: 3


Projekt: 21-4942 Am Troistedter Weg 1,
 99428 Nohra

Auftraggeber: Hagedorn Revital GmbH


Bearb.: GUT

Datum: 28.07.2021

RKS/DPH 15

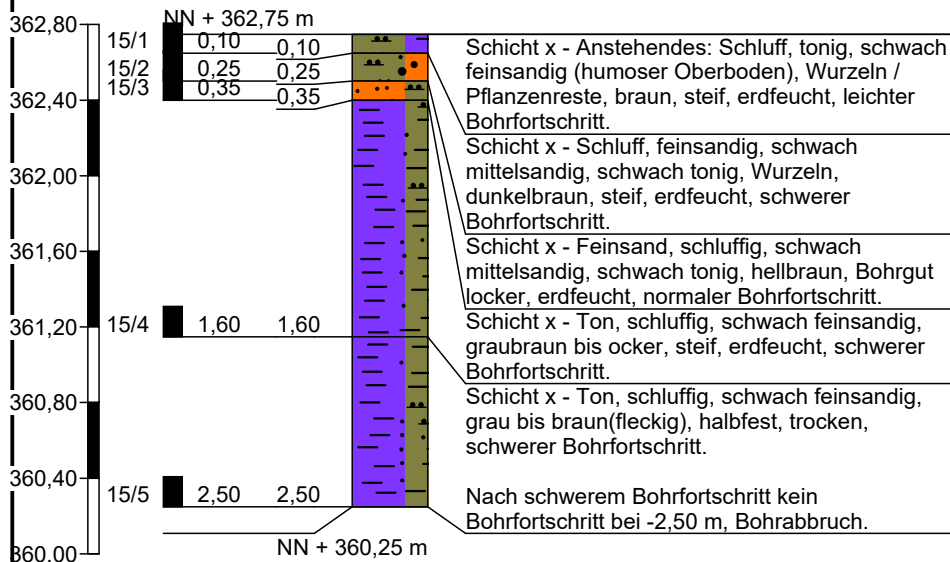

Höhenmaßstab 1:40

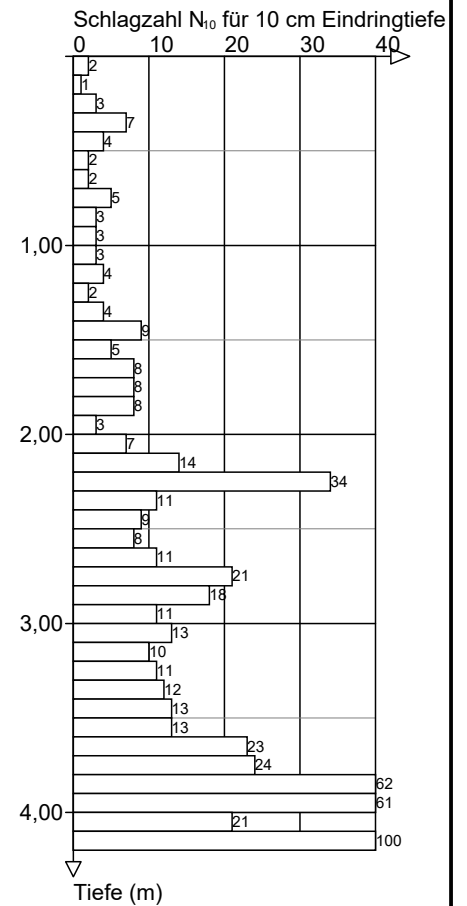

Althoff & Lang GmbH
Baugrund- und Umweltberatung
Robert-Perthel-Straße 19
50739 Köln

Zeichnerische Darstellung von
Bohrprofilen nach DIN 4023


Anlage: 3


Projekt: 21-4942 Am Troistedter Weg 1,
99428 Nohra

Auftraggeber: Hagedorn Revital GmbH

Bearb.: GUT

Datum: 27.07.2021

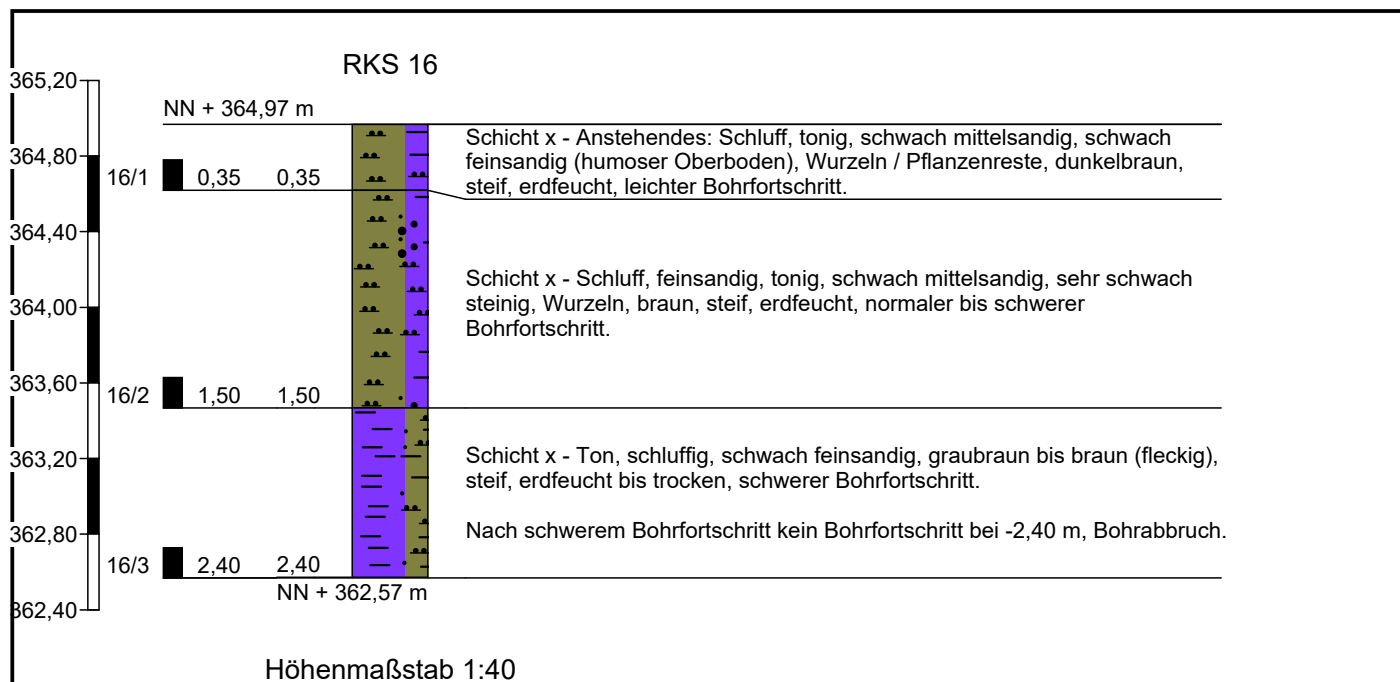

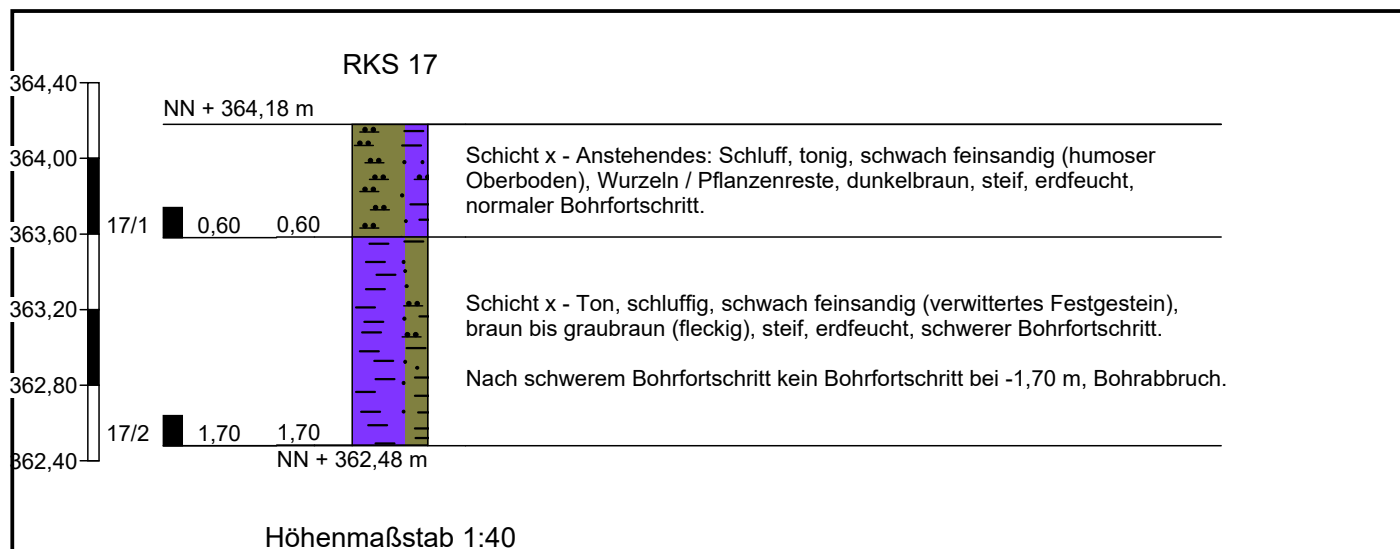

Althoff & Lang GmbH
 Baugrund- und Umweltberatung
 Robert-Perthel-Straße 19
 50739 Köln

Zeichnerische Darstellung von
 Bohrprofilen nach DIN 4023


Anlage: 3

Projekt: 21-4942 Am Troistedter Weg 1,
 99428 Nohra

Auftraggeber: Hagedorn Revital GmbH

Bearb.: GUT

Datum: 28.07.2021

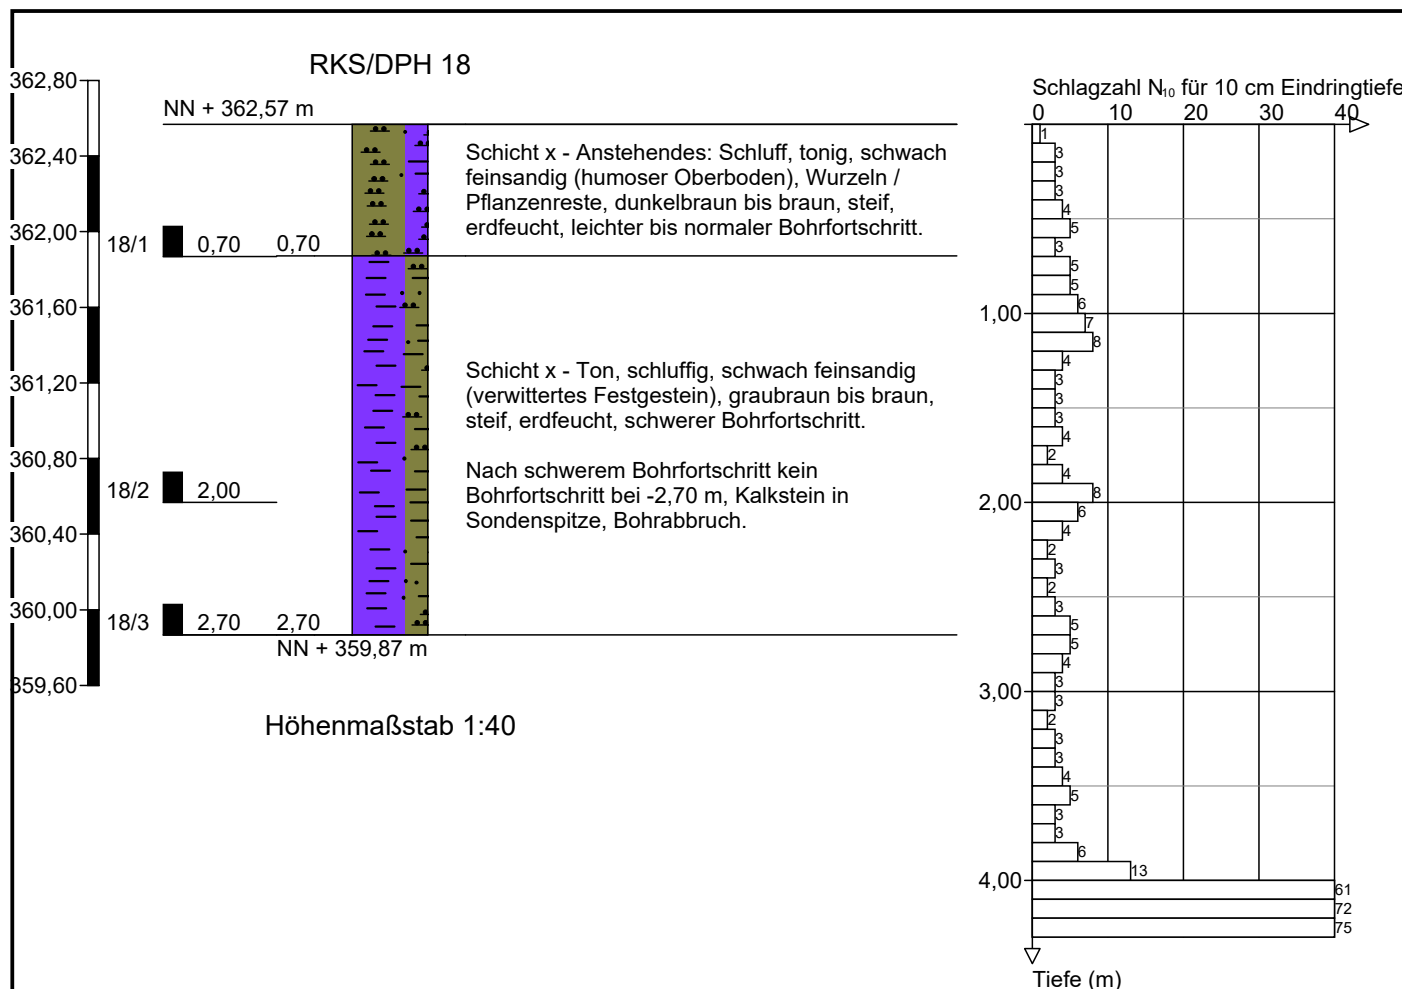

Althoff & Lang GmbH
Baugrund- und Umweltberatung
 Robert-Perthel-Straße 19
 50739 Köln

Zeichnerische Darstellung von
 Bohrprofilen nach DIN 4023

Anlage: 3



Projekt: 21-4942 Am Troistedter Weg 1,
 99428 Nohra

Auftraggeber: Hagedorn Revital GmbH

Bearb.: GUT

Datum: 28.07.2021

RKS/DPH 19

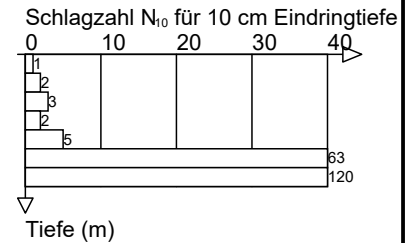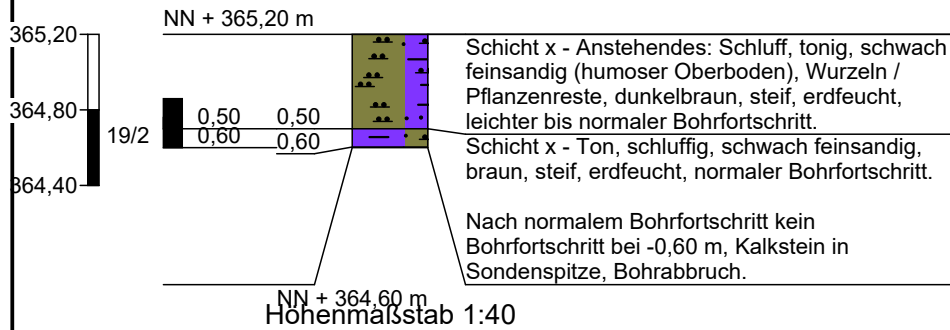

Althoff & Lang GmbH
 Baugrund- und Umweltberatung
 Robert-Perthel-Straße 19
 50739 Köln

Zeichnerische Darstellung von
 Bohrprofilen nach DIN 4023


Anlage: 3

Projekt: 21-4942 Am Troistedter Weg 1,
 99428 Nohra

Auftraggeber: Hagedorn Revital GmbH

Bearb.: GUT

Datum: 28.07.2021

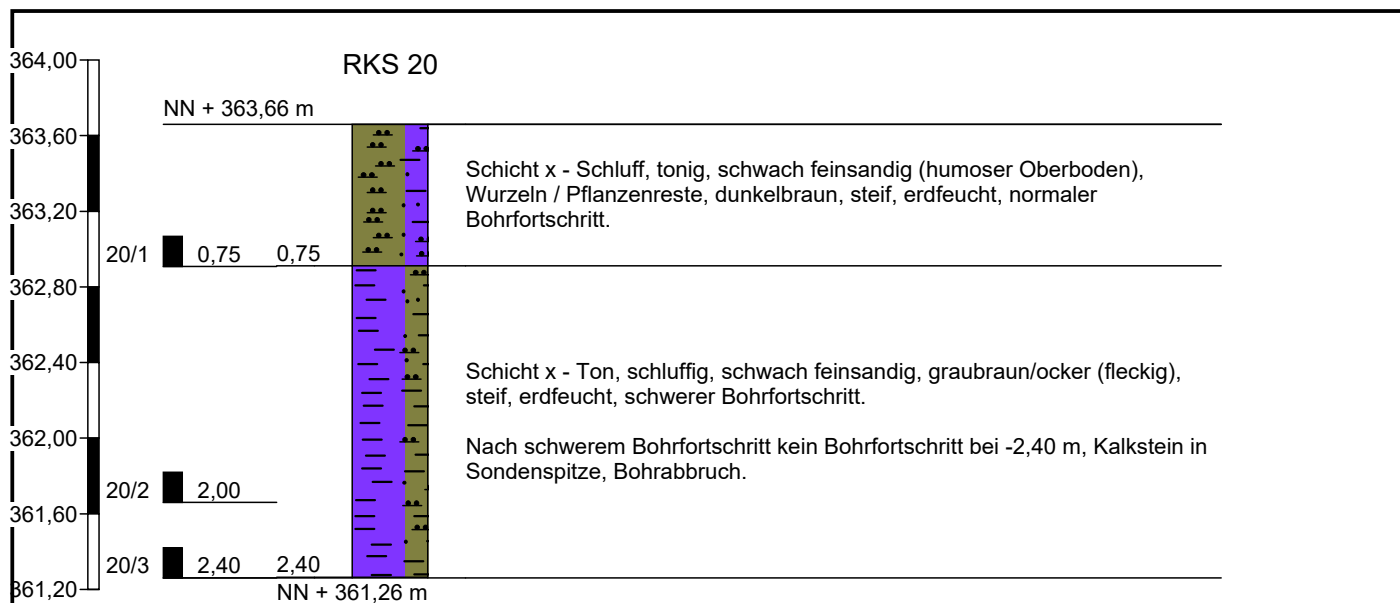

Höhenmaßstab 1:40

Althoff & Lang GmbH
 Baugrund- und Umweltberatung
 Robert-Perthel-Straße 19
 50739 Köln

Zeichnerische Darstellung von
 Bohrprofilen nach DIN 4023

Anlage: 3



Projekt: 21-4942 Am Troistedter Weg 1,
 99428 Nohra

Auftraggeber: Hagedorn Revital GmbH

Bearb.: GUT

Datum: 28.07.2021

RKS/DPH 22

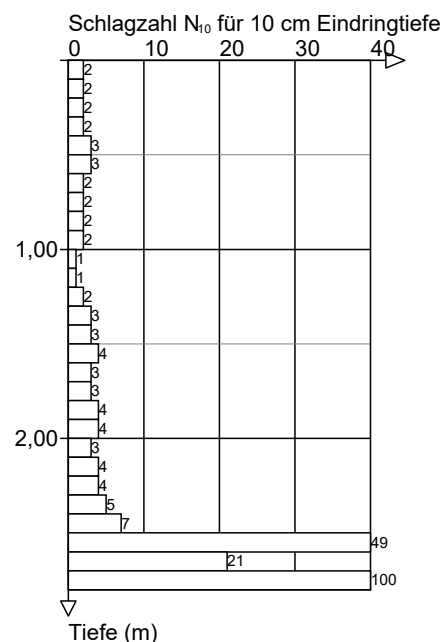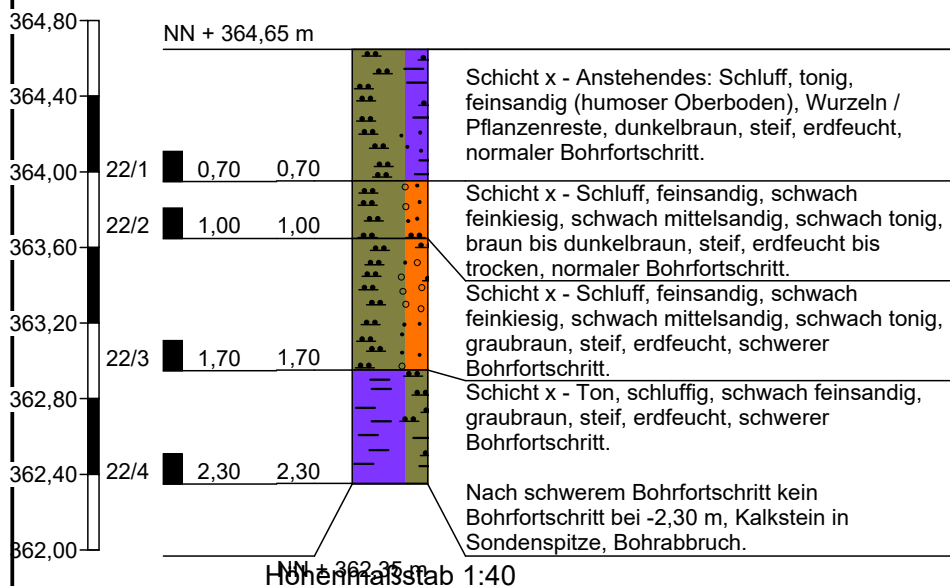

Althoff & Lang GmbH
 Baugrund- und Umweltberatung
 Robert-Perthel-Straße 19
 50739 Köln

Zeichnerische Darstellung von
 Bohrprofilen nach DIN 4023

Anlage: 3

Projekt: 21-4942 Am Troistedter Weg 1,
 99428 Nohra

Auftraggeber: Hagedorn Revital GmbH

Bearb.: GUT

Datum: 28.07.2021



Althoff & Lang GmbH
Baugrund- und Umweltberatung
 Robert-Perthel-Straße 19
 50739 Köln

Zeichnerische Darstellung von
 Bohrprofilen nach DIN 4023


Anlage: 3


Projekt: 21-4942 Am Troistedter Weg 1,
 99428 Nohra

Auftraggeber: Hagedorn Revital GmbH

Bearb.: GUT

Datum: 28.07.2021

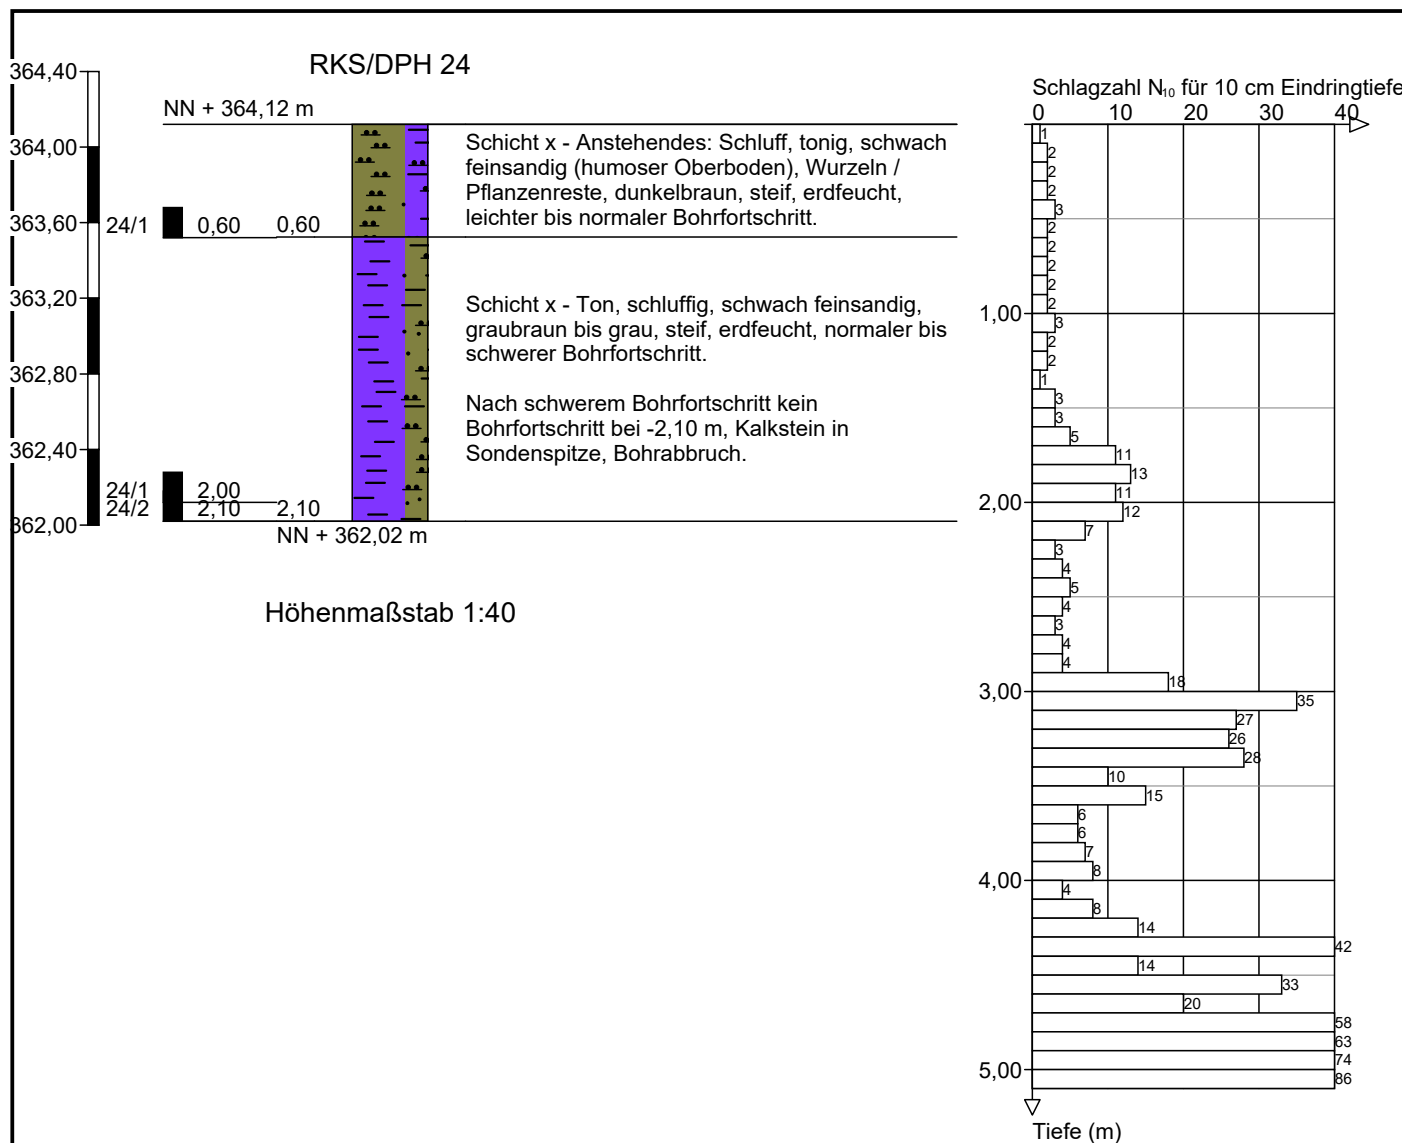

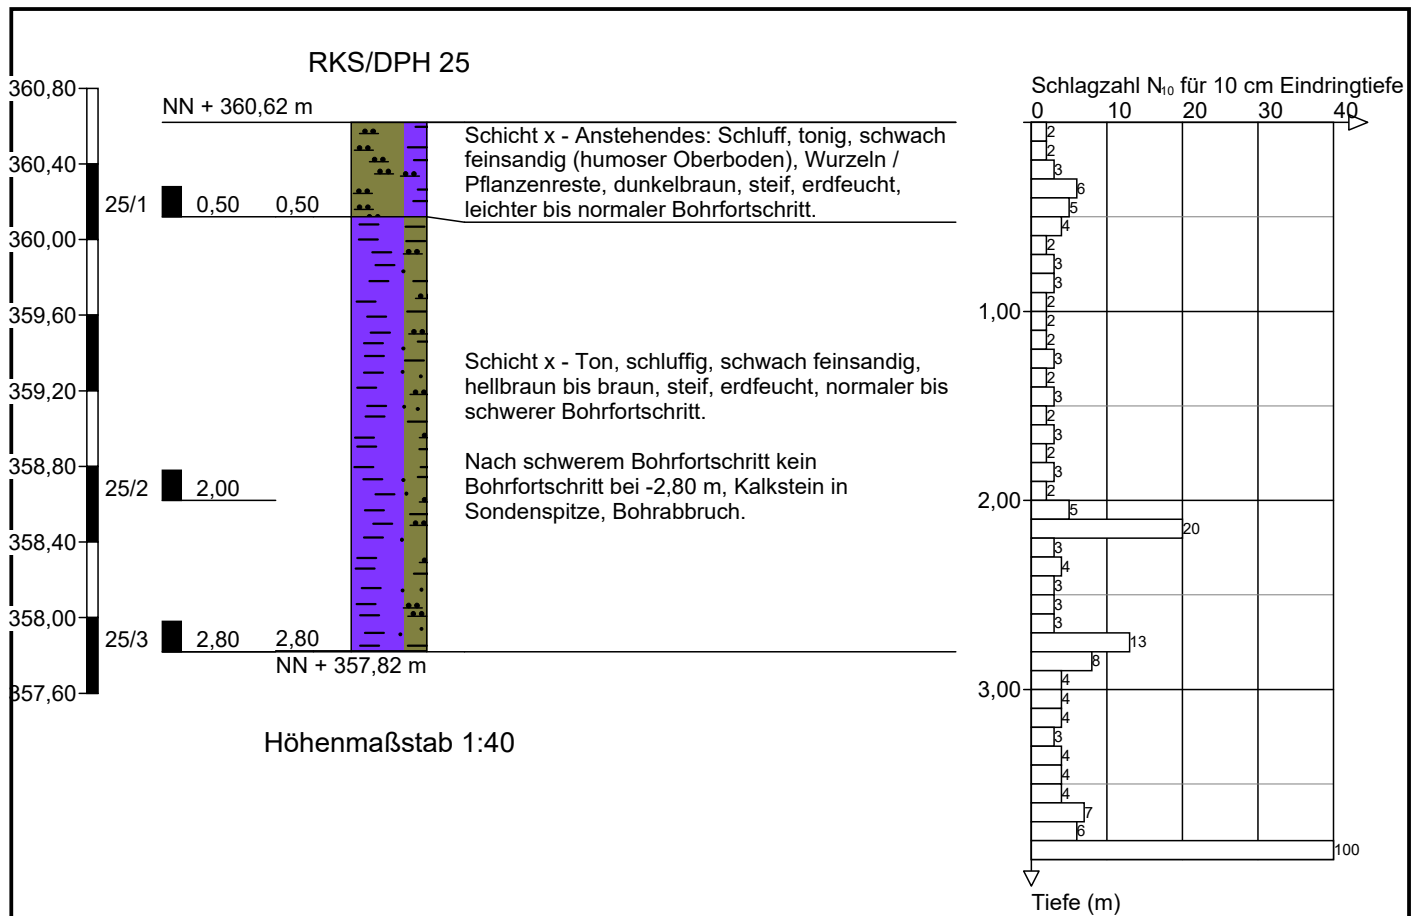

Althoff & Lang GmbH
Baugrund- und Umweltberatung
 Robert-Perthel-Straße 19
 50739 Köln

Zeichnerische Darstellung von
 Bohrprofilen nach DIN 4023

Anlage: 3

Projekt: 21-4942 Am Troistedter Weg 1,
 99428 Nohra

Auftraggeber: Hagedorn Revital GmbH

Bearb.: GUT

Datum: 28.07.2021