


28.08.2024, M 1:50000, pfohl
E:\2131965\planung\03_GIS\mxd\Anlagen\B2_Verkehr.mxd, 38,0cm x 25,7cm

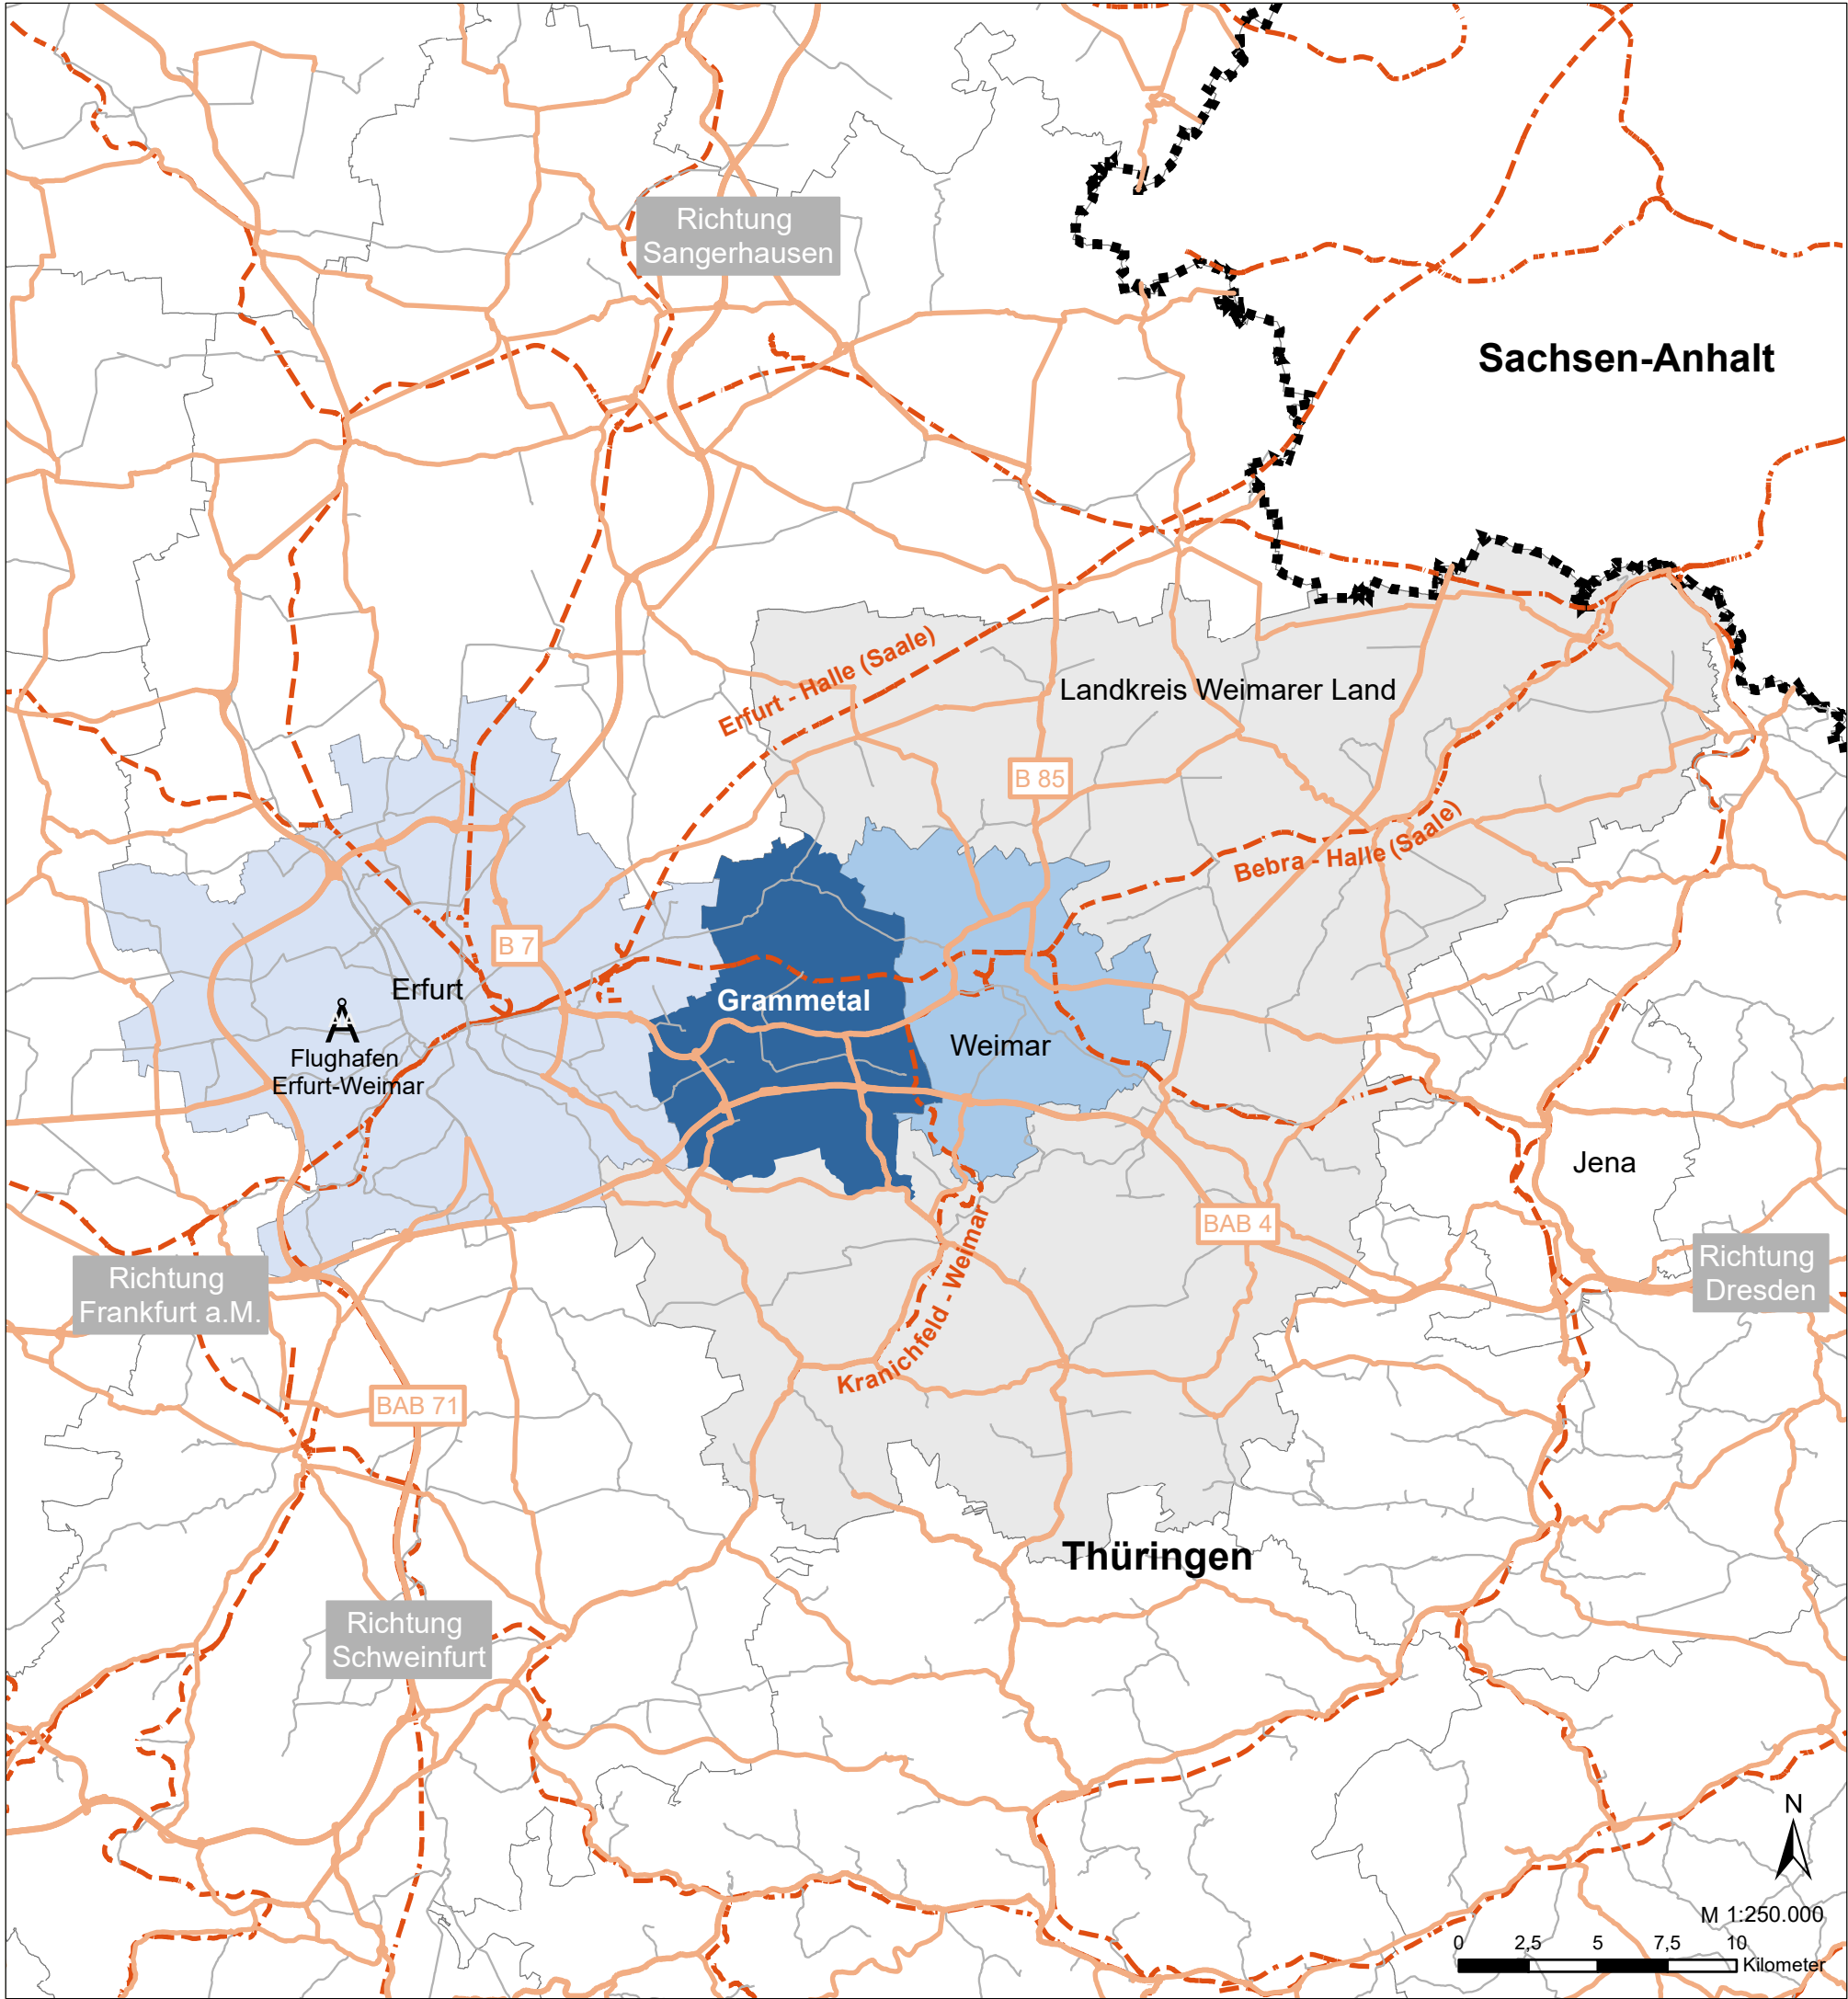

Zeichenerklärung

- Gemeinde Grammetal
- Grenze Bundesländer
- Weimarer Land
- Angrenzende Ober- und Mittelzentren
 - Weimar
 - Erfurt
- Bahnverkehr
- Bundes- und Landstraßen
- Kreisstraßen
- Internationaler Verkehrsflughafen

Lagebezug: ETRS89 UTM Zone 32
Hauptkarte: © ATKIS Basis-DLM / GDI-Th 2022

Gemeinde Grammetal



Flächennutzungsplan mit integrierter
Freiraumplanung

Übersicht Hauptverkehrswegenetz

Auftraggeber:

Gemeinde Grammetal,
Schloßgasse 19, 99428 Grammetal

Projekt-Nr.: 2021319.65

Plan-/ Anlage-Nr.: B-2

Bearb.: C. Pfohl
GIS: C. Pfohl
Geprüft: E. Nowak

Datum: 27.02.2026



BJÖRNSSEN BERATENDE INGENIEURE

Björnsen Beratende Ingenieure GmbH | Dohnanyistraße 28 | 04103 Leipzig
Telefon Nr.: 0341/962759-0 | www.bjoernsen.de