


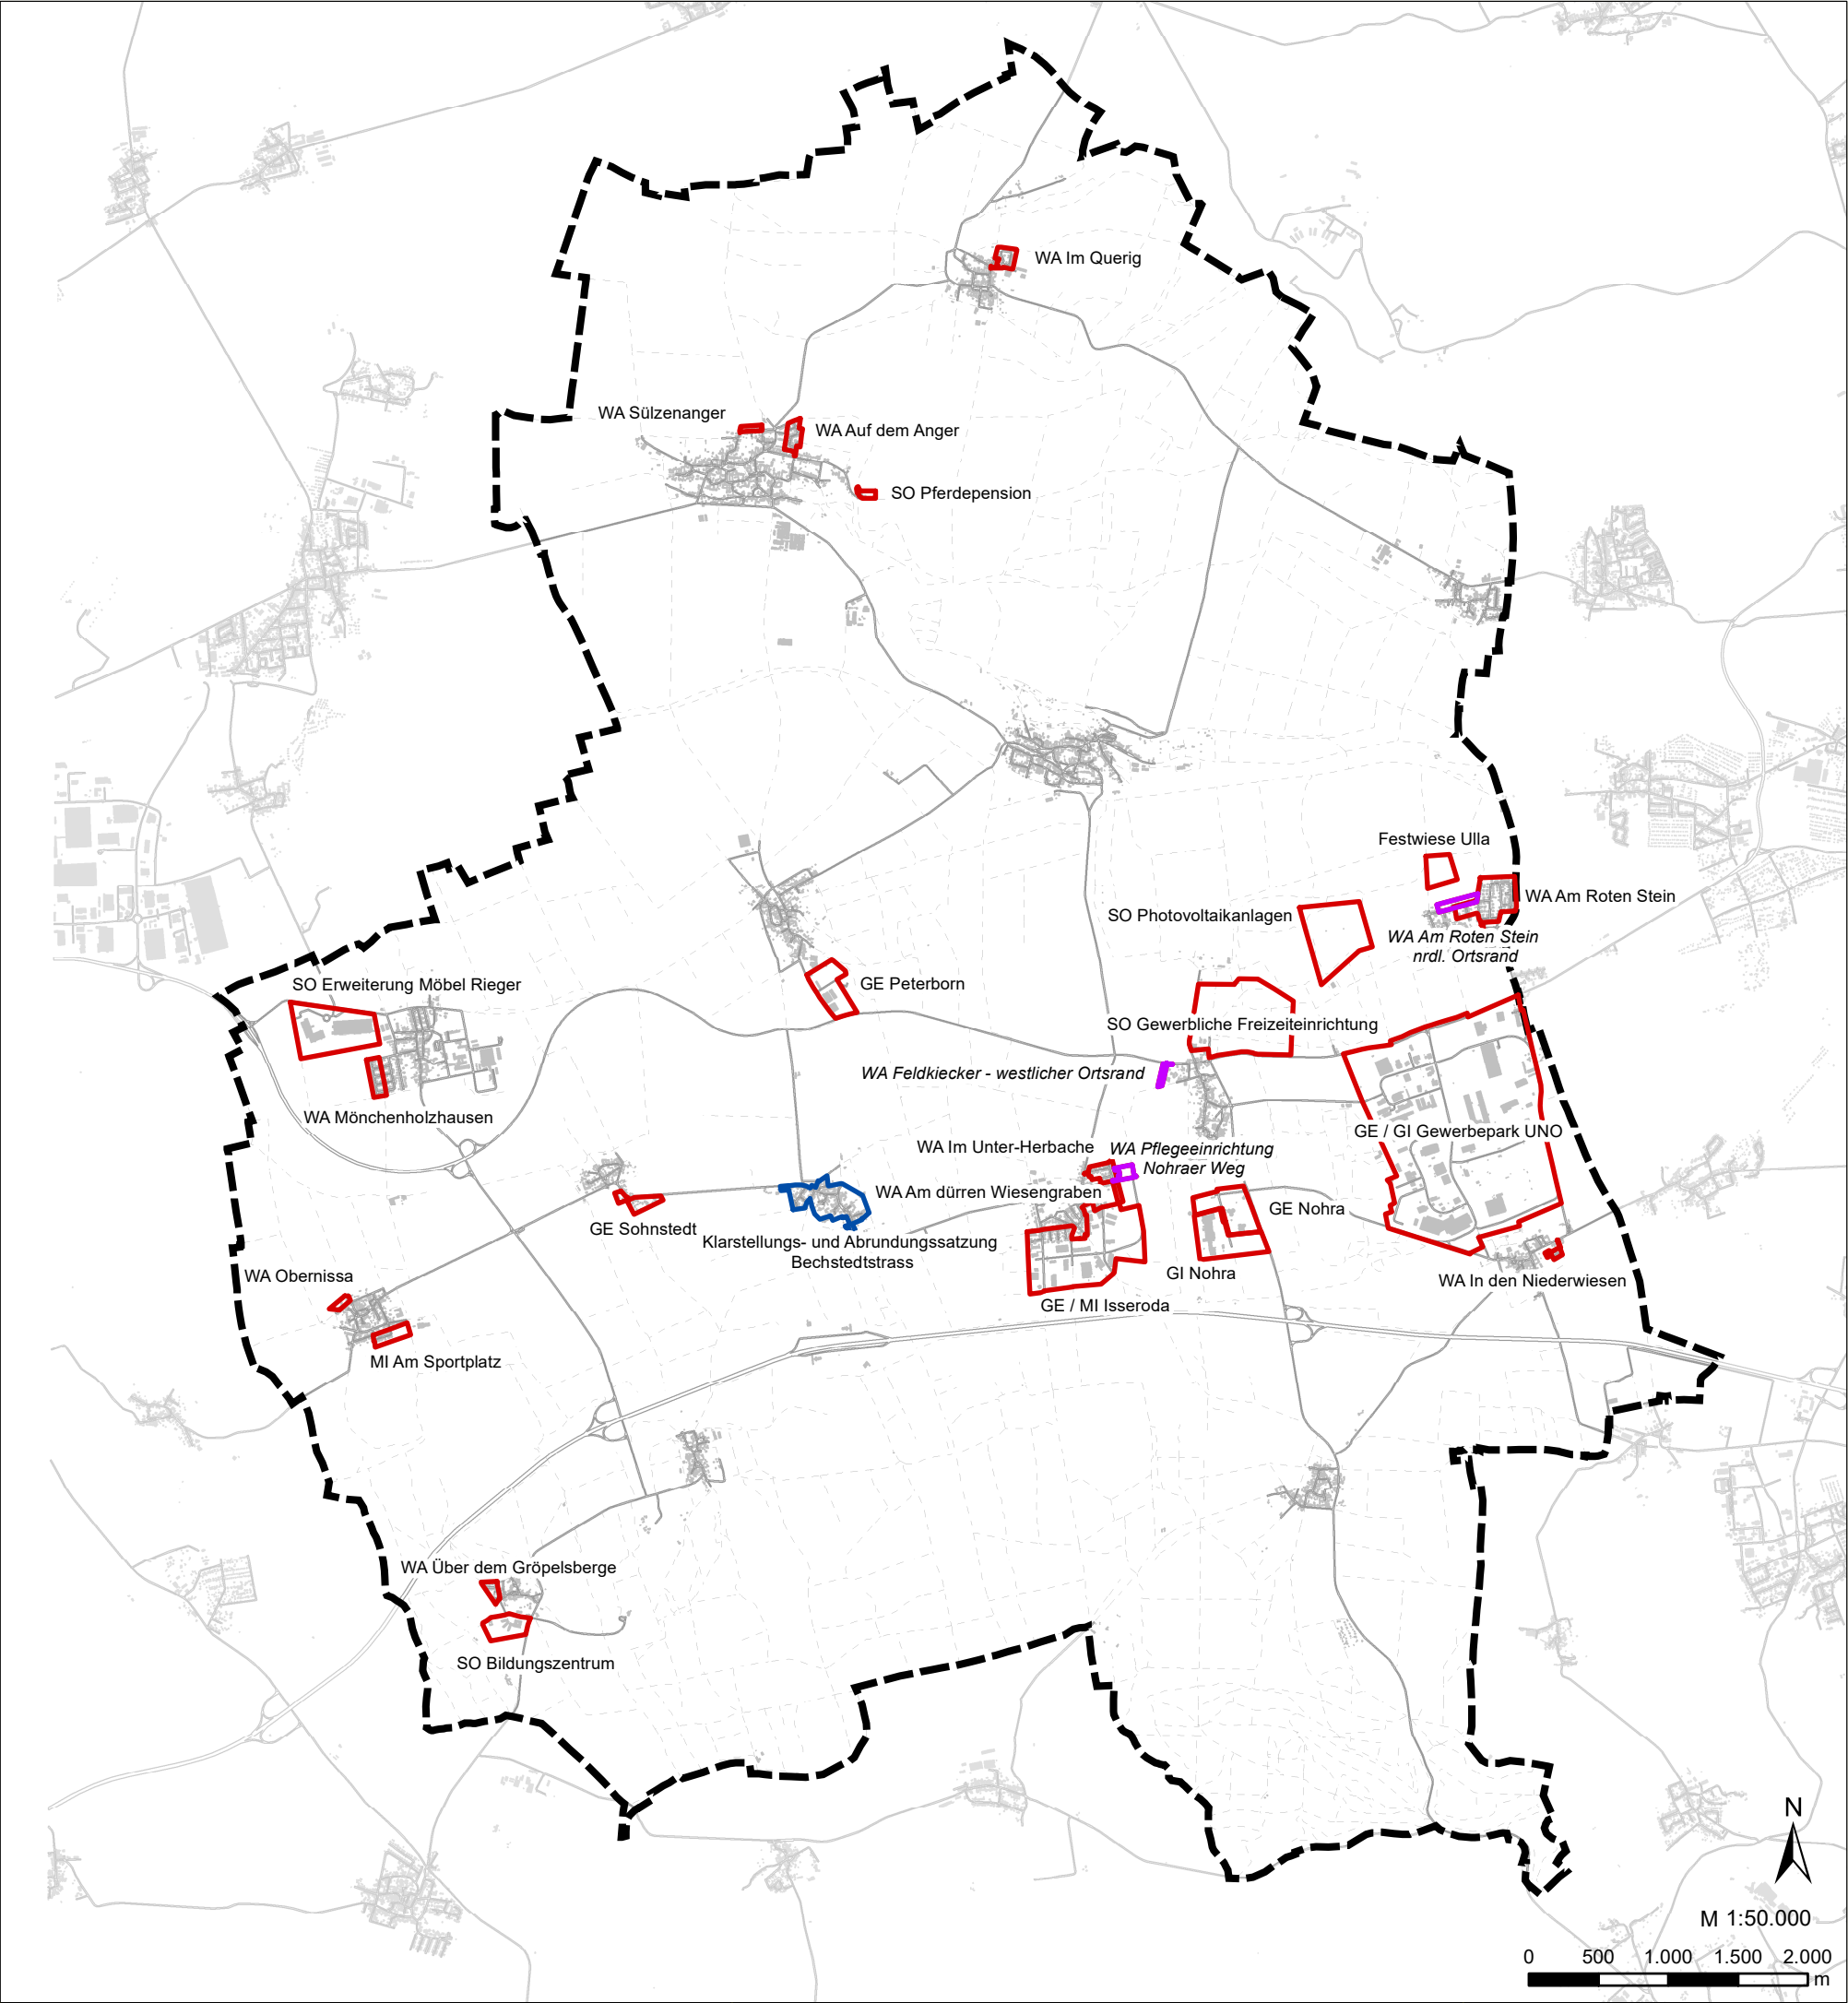

Zeichenerklärung

- Grenze de räumlichen Geltungsbereiches
- Bebauungsplan mit Bezeichnung (z.B. WA im Querig)
- Klarstellungs- und Abrundungssatzung
- Bebauungsplan nach § 13b BauGB a.F.

Lagebezug: ETRS89 UTM Zone 32  
Hauptkarte: © ATKIS Basis-DLM / GDI-Th 2022

Gemeinde Grammetal



Flächennutzungsplan mit integrierter  
Freiraumplanung

Übersicht Bebauungspläne

Auftraggeber:  
Gemeinde Grammetal,  
Schloßgasse 19, 99428 Grammetal

Projekt-Nr.: 2021319.65

Plan-/ Anlage-Nr.: B-3

Bearb.: C. Pfohl  
GIS: C. Pfohl  
Geprüft: E. Nowak

Datum: 01.06.2026



BJÖRNSSEN BERATENDE INGENIEURE

BjörnSEN Beratende Ingenieure GmbH | Dohnanyistraße 28 | 04103 Leipzig  
Telefon Nr.: 0341/962759-0 | www.bjoernsen.de