


28.08.2024, M 1:50000, pfohl
E:\2131965\planung\03_GIS\mxd\Anlagen\B5_Gewaesser.mxd, 38,0cm x 25,7cm

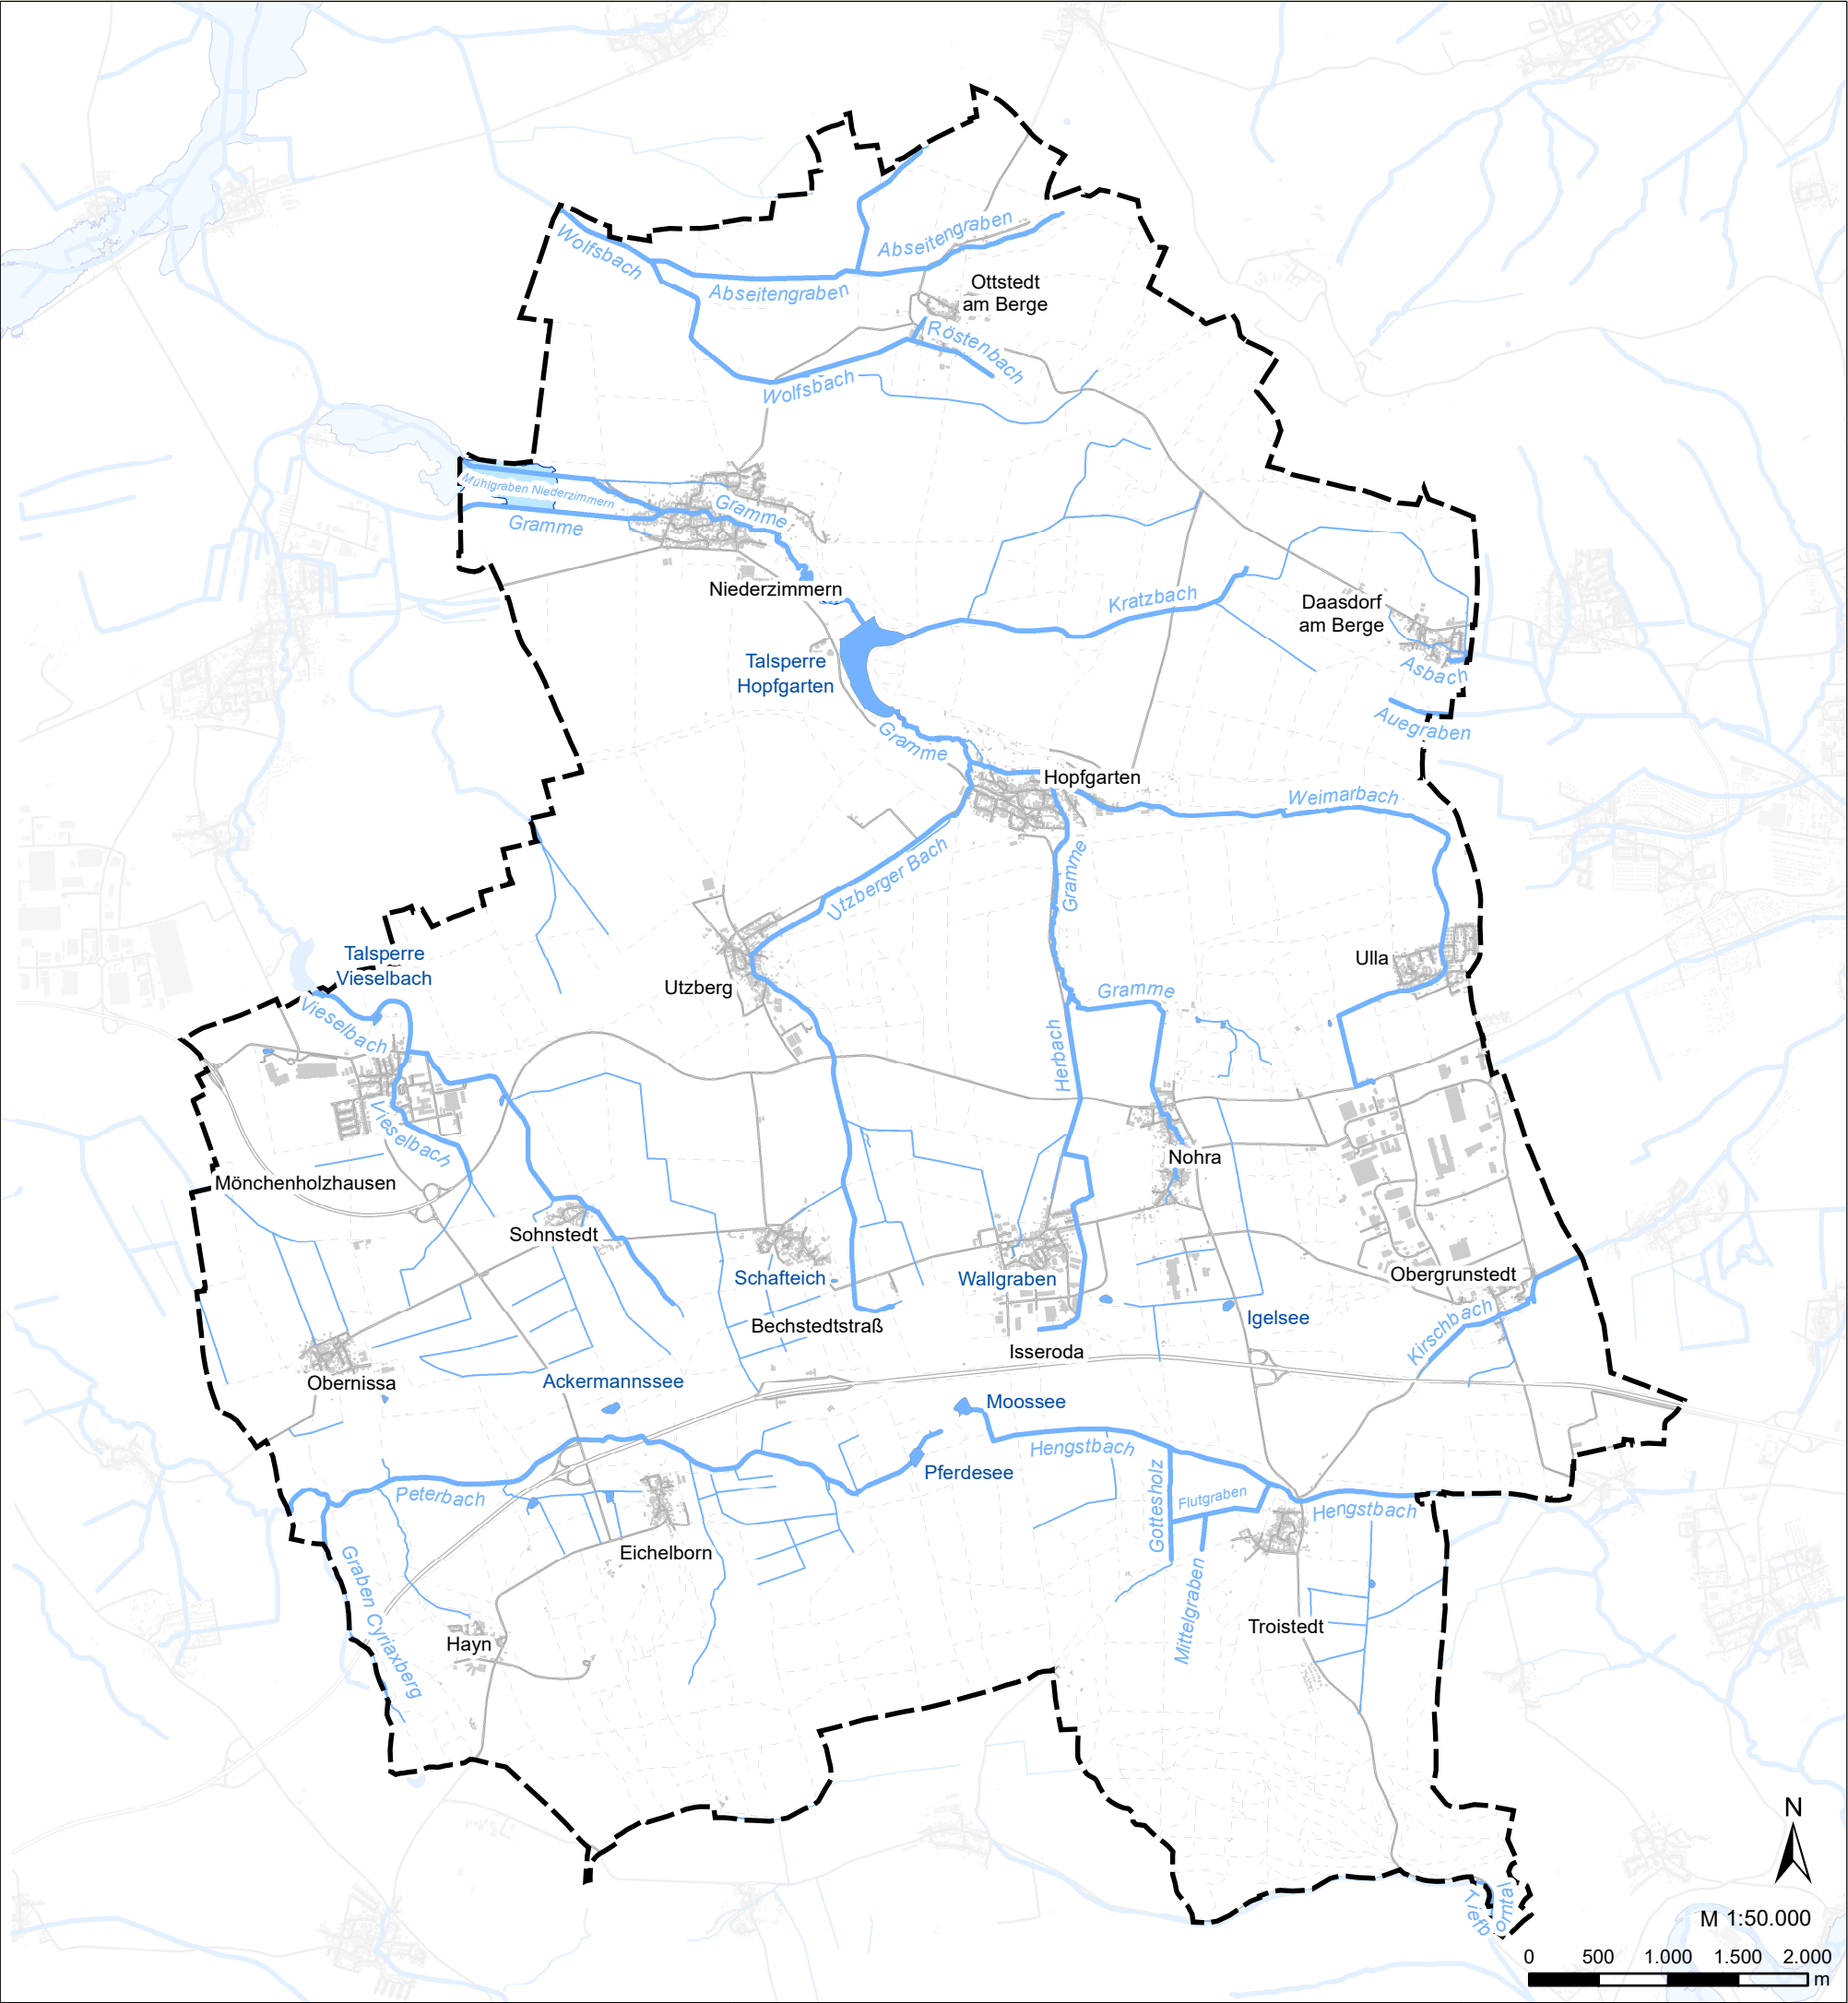

Zeichenerklärung

- Grenze des räumlichen Geltungsbereiches
- Überschwemmungsgebiet
- Stehende Gewässer
- Fließgewässer
 - Fluss / Bach
 - Graben

- Asbach, II. Ordnung
Auegraben, II. Ordnung
Abseitengraben, II. Ordnung
Flutgraben, II. Ordnung
Gottesholz, II. Ordnung
Graben Cyriaxberg, II. Ordnung
Gramme, II. Ordnung
Hengstbach, II. Ordnung
Herbach, II. Ordnung
Kirschbach, II. Ordnung
Klapperstalgraben, II. Ordnung
Kratzbach, II. Ordnung
Kühbornsgraben, II. Ordnung
Mittelgraben, II. Ordnung
Mühlgraben Niederzimmern, II. Ordnung
Peterbach, II. Ordnung
Tiefborntal, II. Ordnung
Röstenbach, II. Ordnung
Utzberger Bach, II. Ordnung
Vieselbach, II. Ordnung
Weimarbach, II. Ordnung
Wolfsbach, II. Ordnung
- Lagebezug: ETRS89 UTM Zone 32
Hauptkarte: © ATKIS Basis-DLM / GDI-Th 2022

Gemeinde Grammetal

Flächennutzungsplan mit integrierter Freiraumplanung

Übersicht Gewässer

Auftraggeber:
Gemeinde Grammetal,
Schloßgasse 19, 99428 Grammetal

Projekt-Nr.: 2021319.65

Plan-/ Anlage-Nr.: B-5

Bearb.: C. Pfohl
GIS: C. Pfohl
Geprüft: E. Nowak

Datum: 01.06.2026

BJÖRNSEN BERATENDE INGENIEURE

BjörnSEN Beratende Ingenieure GmbH | Dohnanyistraße 28 | 04103 Leipzig
Telefon Nr.: 0341/962759-0 | www.bjoernsen.de