


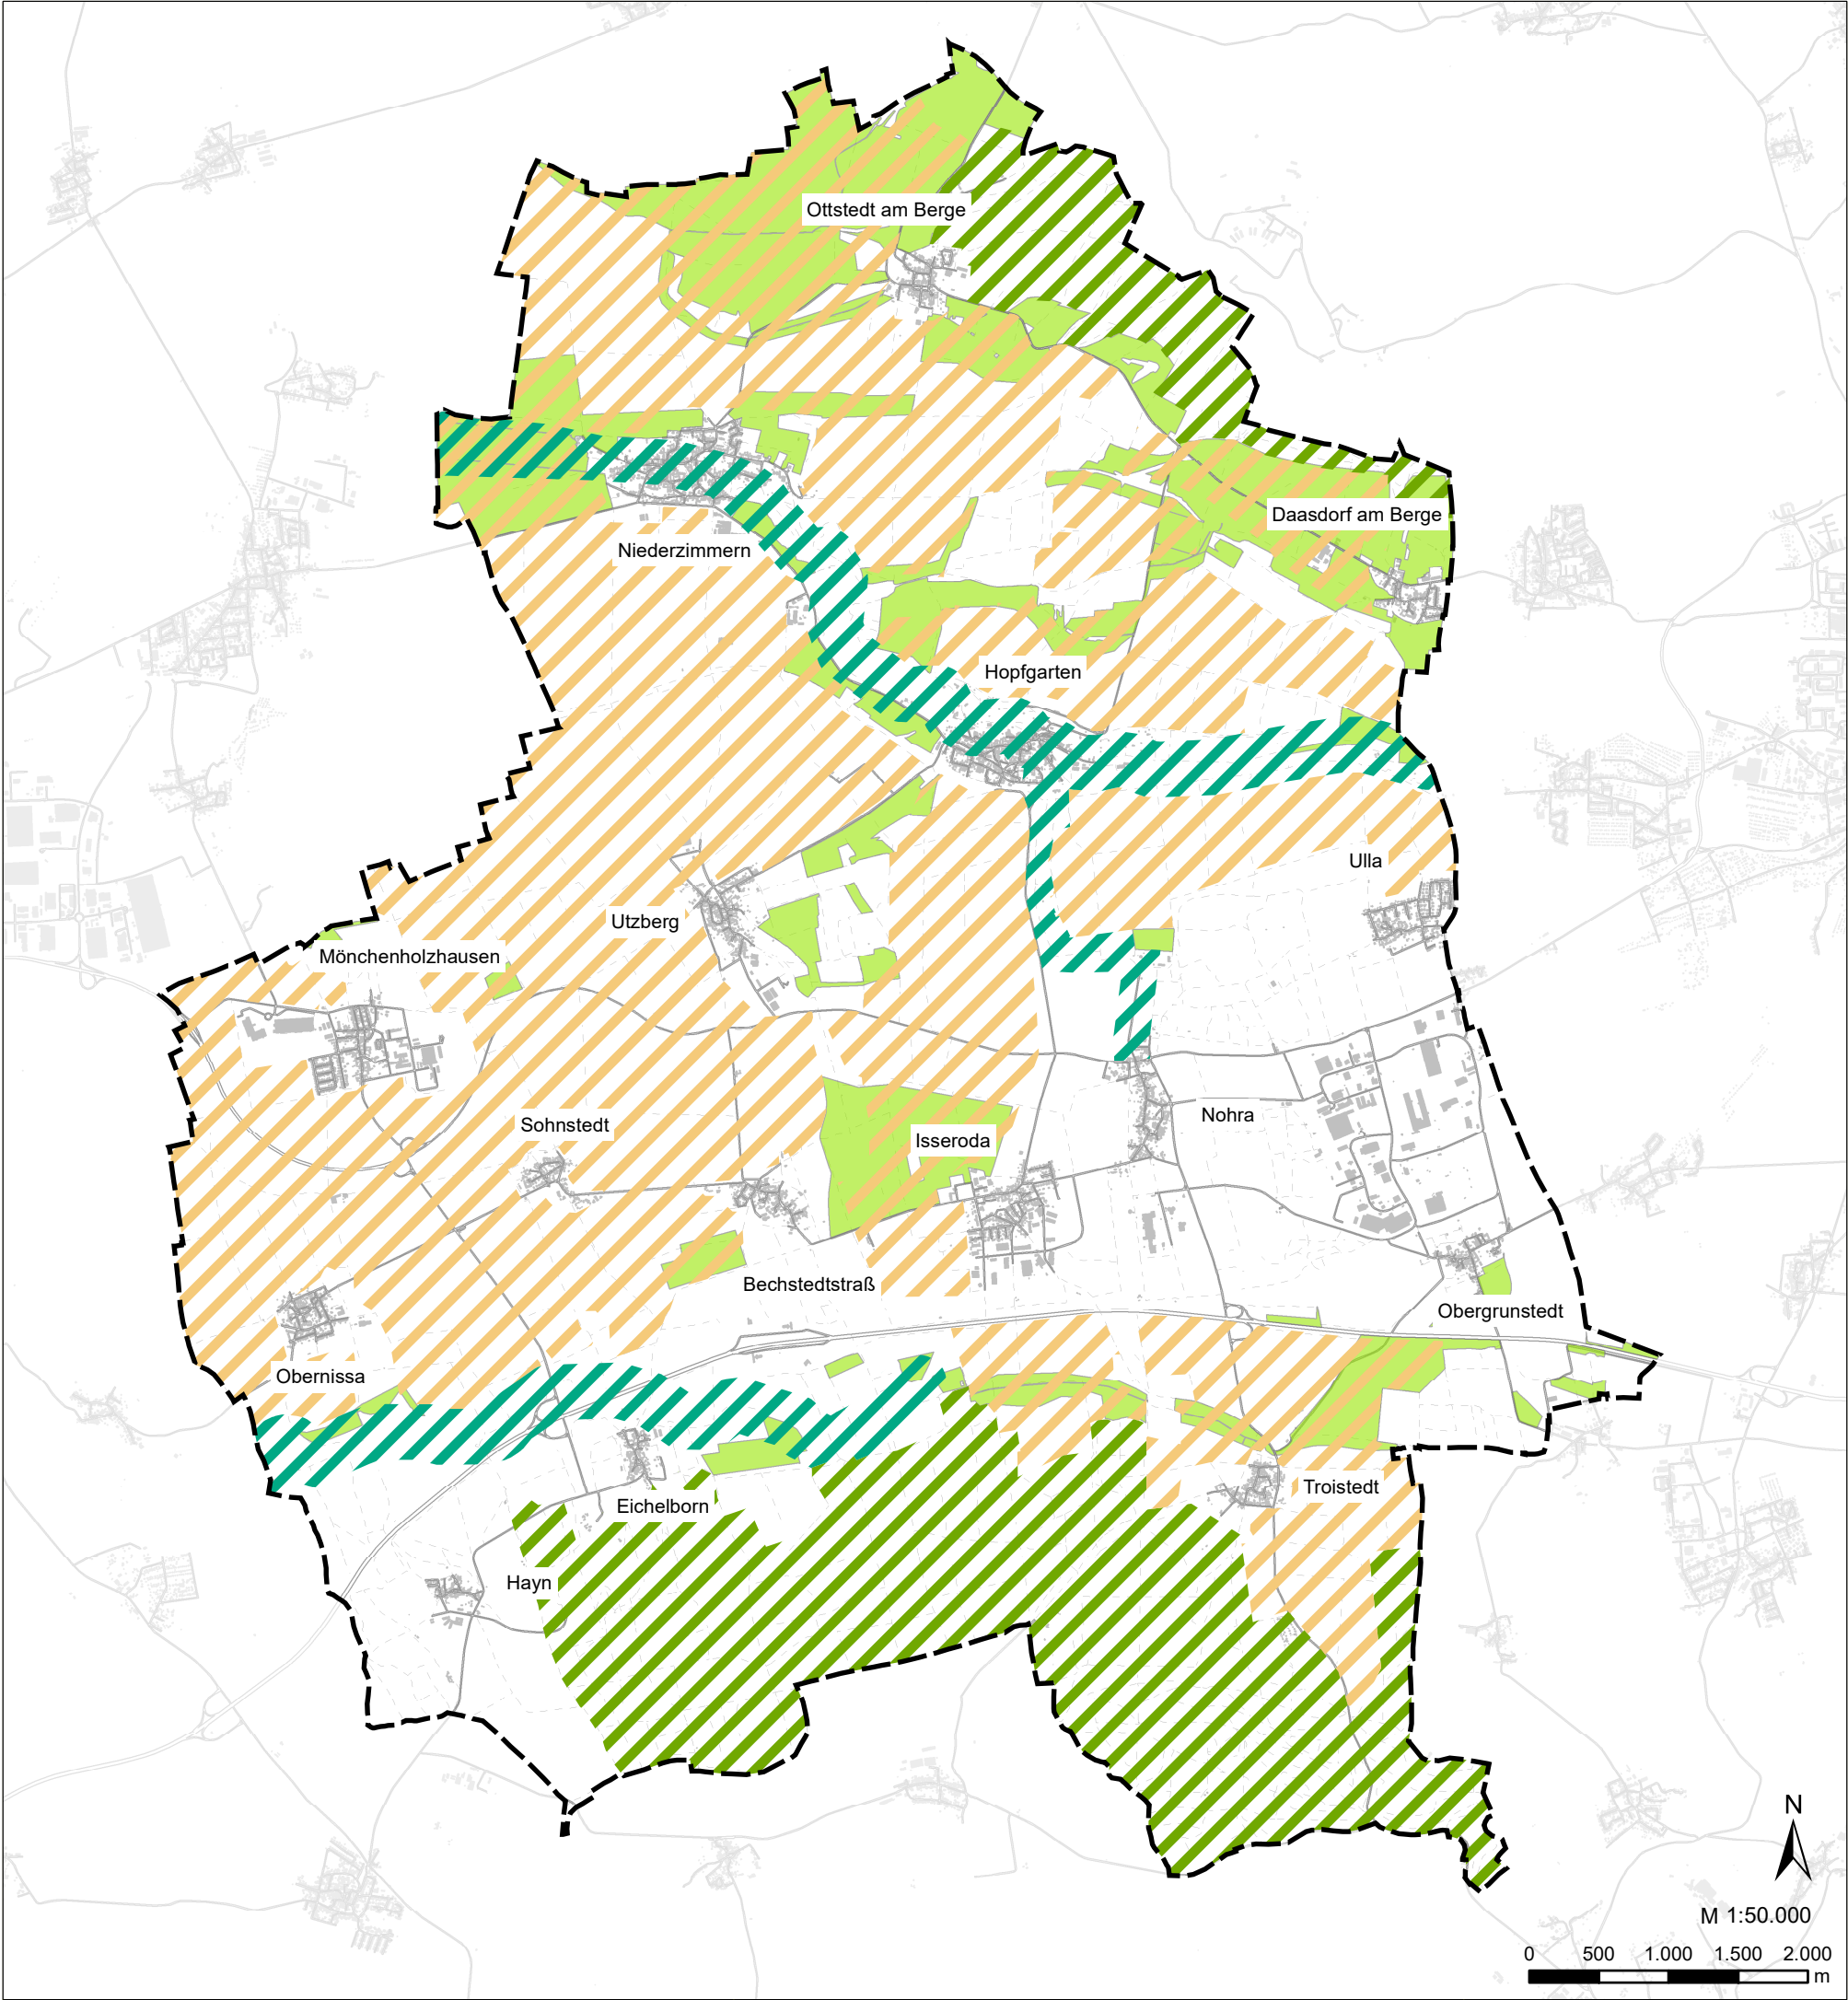

Zeichenerklärung

 Grenze de räumlichen Geltungsbereiches

Landschaftsplanerische Maßnahmen

 Flächen für Maßnahmen zur Strukturanreicherung

 ökologische Schwerpunkträume - Gewässer

 ökologische Schwerpunkträume - Wälder

 Suchräume für Ausgleichsflächen

Lagebezug: ETRS89 UTM Zone 32
Hauptkarte: © ATKIS Basis-DLM / GDI-Th 2023

Gemeinde Grammetal



Flächennutzungsplan mit integrierter
Freiraumplanung

Übersicht Freiraumplanerische Maßnahmen und
Empfehlungen

Auftraggeber:

Gemeinde Grammetal,
Schloßgasse 19, 99428 Grammetal

Projekt-Nr.: 2021319.65

Plan-/ Anlage-Nr.: B-6

Bearb.: C. Pfohl

GIS: C. Pfohl

Geprüft: E. Nowak

Datum: 01.06.2026



BJÖRNSSEN BERATENDE INGENIEURE

BjörnSEN Beratende Ingenieure GmbH | Dohnanyistraße 28 | 04103 Leipzig
Telefon Nr.: 0341/962759-0 | www.bjoernsen.de